


500 Человек Городок

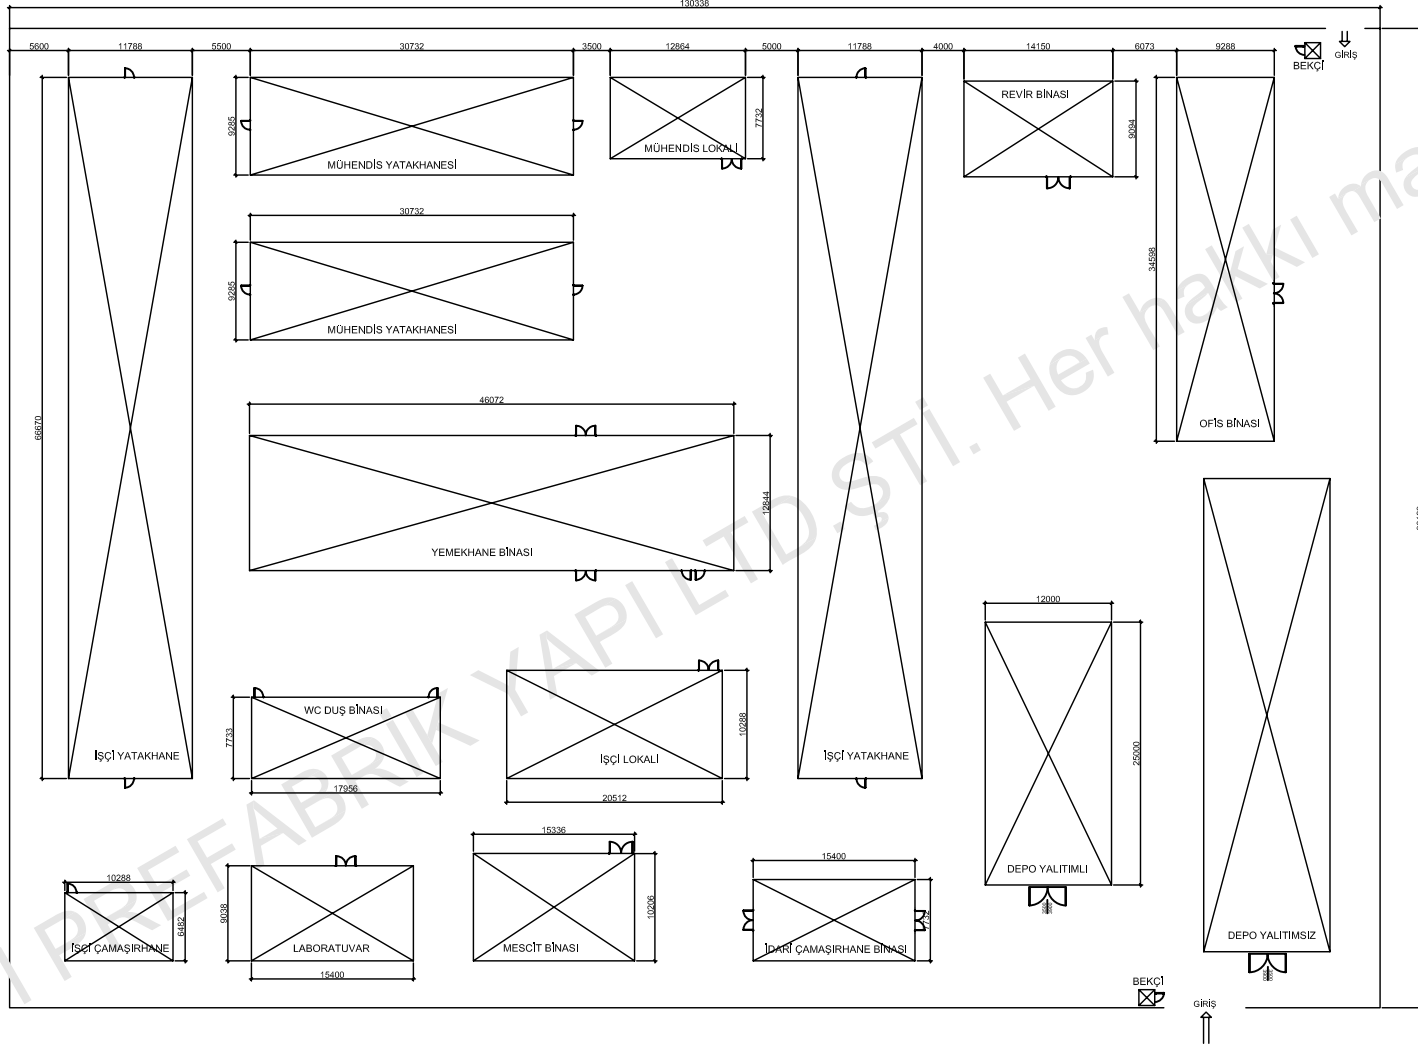

P r e f i

PREFABRİK YAPI END. BİLİŞİM ve TİCARET LTD.ŞTİ.
Ankara - İstanbul Karayolu, 30. km
Akıncı Kavşağı, Kazan 06980 Ankara
Tel: +90(312) 815 49 75 (Pbx) Fax: +90(312) 815 49 78
www.Prefi.com.tr e-posta: prefi@prefi.com.tr

ÇİZEN:
DRAWN:

KONTROL:
CHK:

ONAYLAMA:
APPROVAL: H.V.Y.

FİRMA /COMPANY:

500 KİŞİLİK GLV-BET KAMP

TARİH/DATE:

XX.XX.2010

BAŞLIK /TITLE:

KAMP YERLEŞİM PLANI

m²

REFERANS:


TM1001/00..

REV.NO:

REV 00


SAYFA /PAGE:

500 Человек
Горизонт

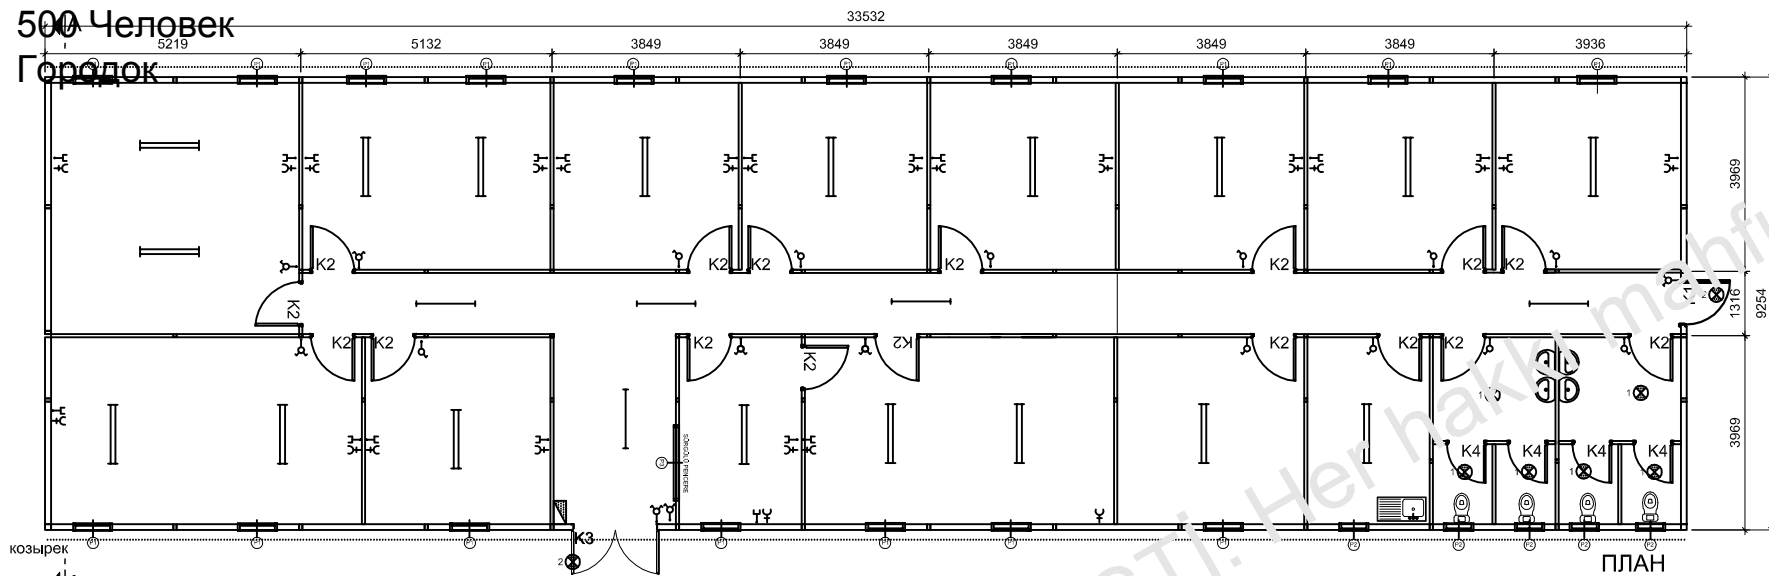


P1	ОКНО	800 X 1100
P2	ОКНО	600 X 400
K1	НАРУЖНАЯ ДВЕРЬ	850 X 2000
K2	ВНУТРЕННЯЯ ДВЕРЬ	840 X 2000
K3	НАРУЖНАЯ ДВЕРЬ	1700 X 2000
K4	ВНУТРЕННЯЯ ДВЕРЬ	740 X 1990
K5	НАРУЖНАЯ ДВЕРЬ	1700 X 2000
K6	НАРУЖНАЯ ДВЕРЬ	1250 X 2000
K7	ВНУТРЕННЯЯ ДВЕРЬ	1250 X 2000
<ul style="list-style-type: none"> ВЫКЛЮЧАТЕЛЬ КОМУТАТОР 1 X 36 ЛЮМ. ЛАМПА 2 X 36 ЛЮМ. ЛАМПА 4x18 ПАРАБОЛИЧ. АРМАТУРА РОЗЕТКА С ЗАЕМЛЕНИЕМ ТЕЛЕФОН Линия UPS Линия TV RJ45 Network СИГНАЛИЗАЦИЯ ТИПА С СИГНАЛИЗАЦИЯ ТИПА С (С ЗАЩИТНОЙ СЕТКОЙ) КОРОБКА ПРЕДОХРАНИТЕЛЕЙ ДЕТЕКТОР ДЫМА 		
Размеры приведены в мм		

ПЛАН

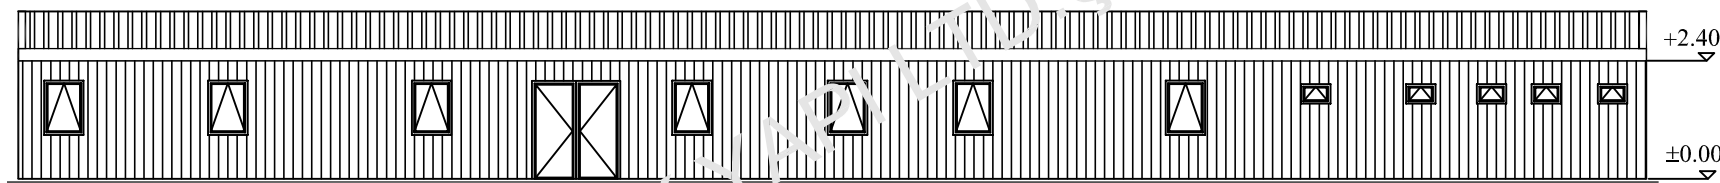

ВИД ФАСАДА

- 0.50 мм Трапецевидный Оцин. кованый лист
- Гальванизированные цинковые прогоны
- Гальванизированная обшивка
- 120 мм.50 кг/м3 минеральная вата (изоляция)
- Белая виниловая гипсовая панель

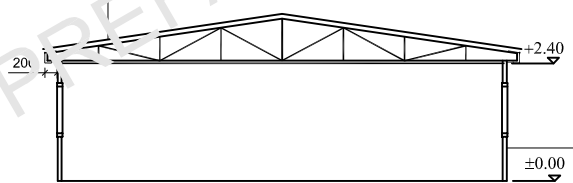


РАЗРЕЗ А-А

- Противозагорающий гальванизированный лист
- 120 мм 50 кг/м3 толщина Минеральной ваты
- Гальванизированные С/У Профили
- Внутренняя стена 8 мм толщина
- Цементно-стружечная плита -ЦСП/ Асбестоцемент

<p>PREFABRIK YAPI END. BİLİŞİM ve TİCARET LTD.ŞTİ. Ankara - Istanbul Karayolu, 30. km Akıncı Kavşağı, Kazan 06980 Ankara Tel:+90(312) 815 49 75(Pbx) Fax:+90(312) 815 49 78 www.Prefi.com.tr e-posta: pref@prefi.com.tr</p>	<p>ÇİZEN: DRAWN: E.Ç..</p>	<p>FİRMA /COMPANY: 500ЧЕЛОВЕК</p>	<p>BAŞLIK /TITLE: Административное Здание</p>		<p>m² 310.30m²</p>
	<p>КОНТРОЛ: CHK:</p>		<p>TARİH/DATE: 21/11/2012</p>	<p>REFERANS NO:</p>	<p>PROJE NO: REV 00</p>
<p>ONAYLAMA: APPROVAL: H.V.Y.</p>					



500 Человек
Городок

30966

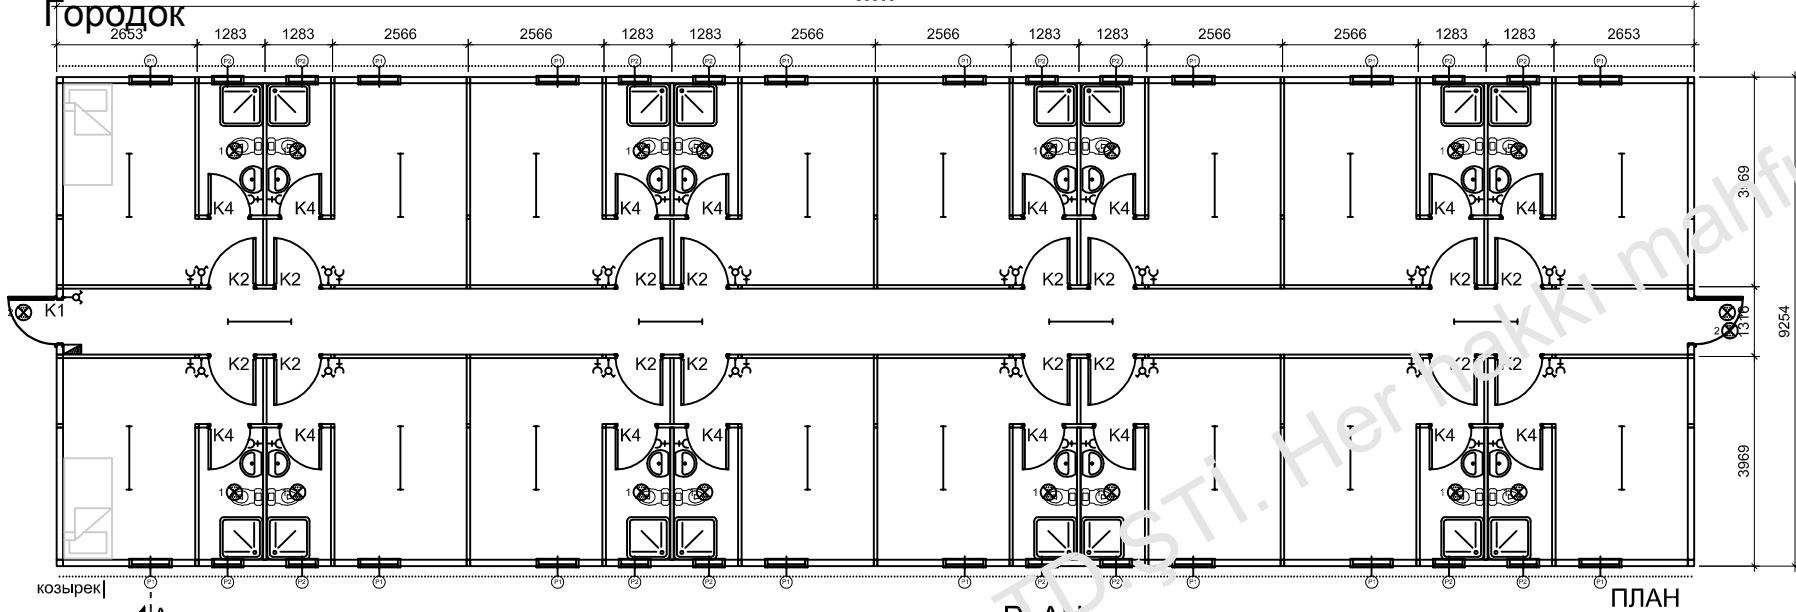


P1	ОКНО	800 X 1100
P2	ОКНО	600 X 400
K1	НАРУЖНАЯ ДВЕРЬ	850 X 2000
K2	ВНУТРЕННЯЯ ДВЕРЬ	840 X 2000
K3	НАРУЖНАЯ ДВЕРЬ	1700 X 2000
K4	ВНУТРЕННЯЯ ДВЕРЬ	740 X 1990
K5	НАРУЖНАЯ ДВЕРЬ	1700 X 2000
K6	НАРУЖНАЯ ДВЕРЬ	1250 X 2000
K7	ВНУТРЕННЯЯ ДВЕРЬ	1250 X 2000
⊖	ВЫКЛЮЧАТЕЛЬ	
⊕	КОМУТАТОР	
—	1 X 36 ЛЮМ. ЛАМПА	
—	2 X 36 ЛЮМ. ЛАМПА	
■	4x18 ПАРАБОЛИЧ.АРМАТУРА	
⊕	РОЗЕТКА С ЗАЗЕМЛЕНИЕМ	
⊖	ТЕЛЕФОН	
—	Линия UPS	
—	Линия TV	
—	RJ-45 Network	
⊕	СИГНАЛИЗАЦИЯ ТИПА С	
⊕	СИГНАЛИЗАЦИЯ ТИПА С (с защитной сеткой)	
⊕	КОРОбКА ПРЕДОХРАНИТЕЛЕЙ	
⊕	ДЕТЕКТОР ДЫМА	

Размеры приведены в мм

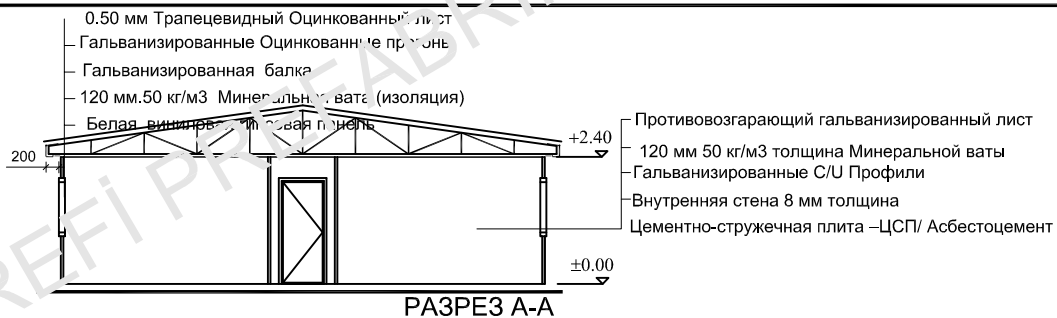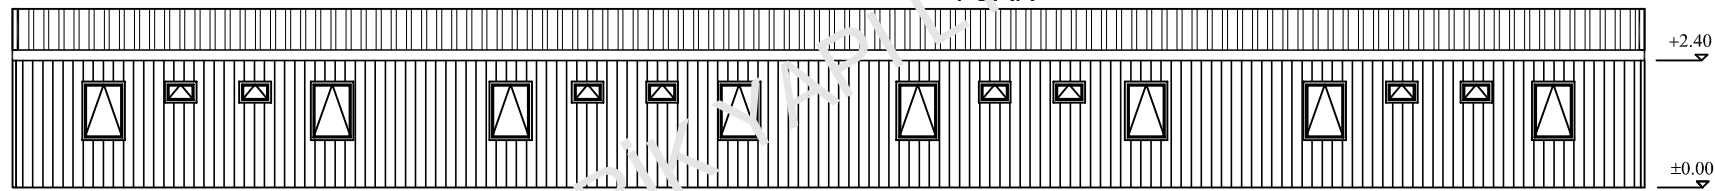


<p>Prefi PREFABRIK YAPI END. BİLİŞİM ve TİCARET LTD.ŞTİ. Ankara - İstanbul Karayolu, 30. km Akıncı Kavşağı, Kazan 06980 Ankara Tel:+90(312) 815 49 75(Pbx) Fax:+90(312) 815 49 78 www.Prefi.com.tr e-posta: pref@prefi.com.tr</p>	<p>ÇİZEN: DRAWN: E.Ç..</p>	<p>FİRMA /COMPANY: 500ЧЕЛОВЕК</p>	<p>BAŞLIK /TITLE: Общежитие для рабочих - А</p>	<p>m² 282.54m²</p>
	<p>КОНТРОЛЬ: CHK:</p>	<p>TARİH/DATE: 21/11/2012</p>	<p>REFERANS NO:</p>	<p>PROJE NO: REV 00</p>
<p>ONAYLAMA: APPROVAL: H.V.Y.</p>				

500 Человек
Городок

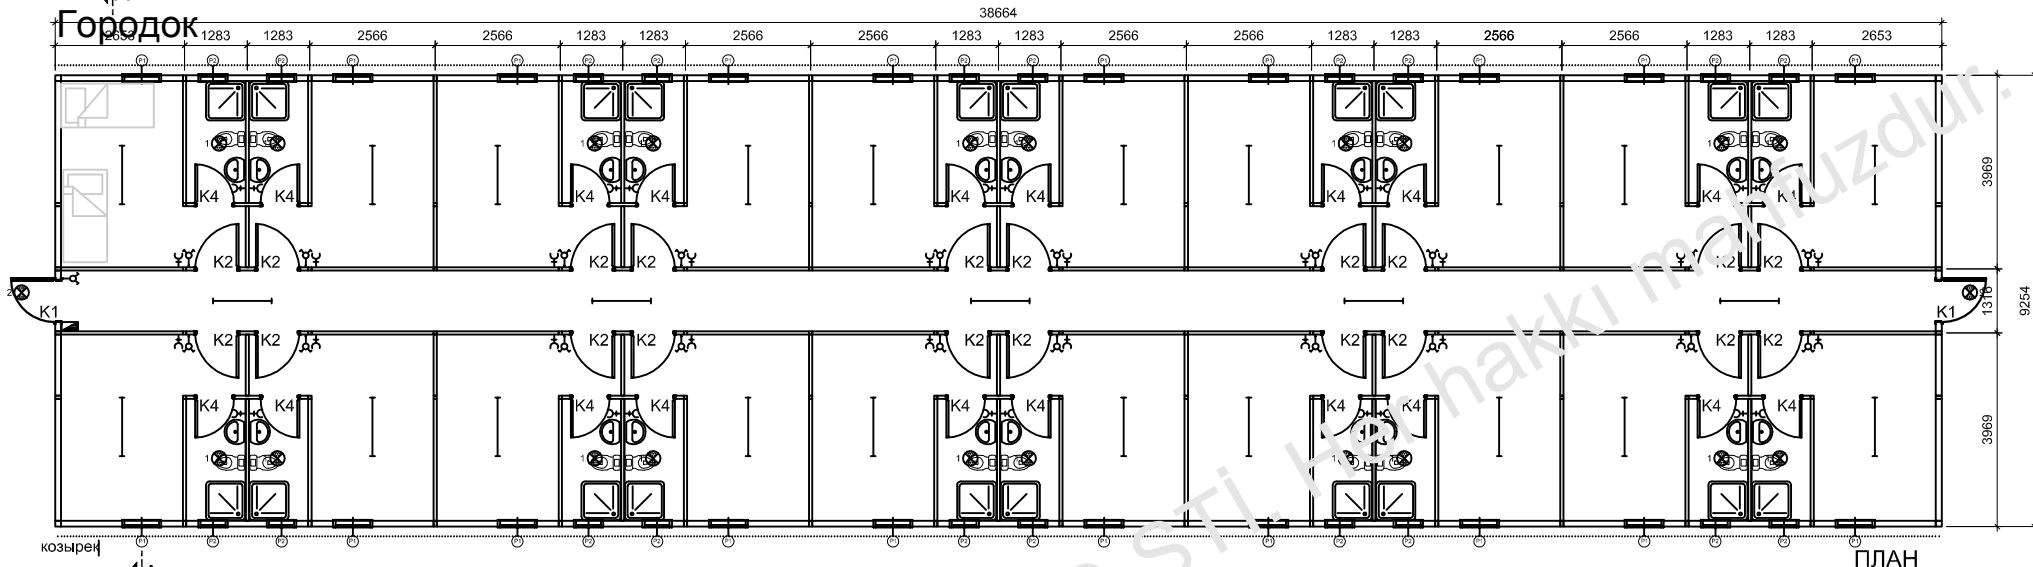


ПЛАН

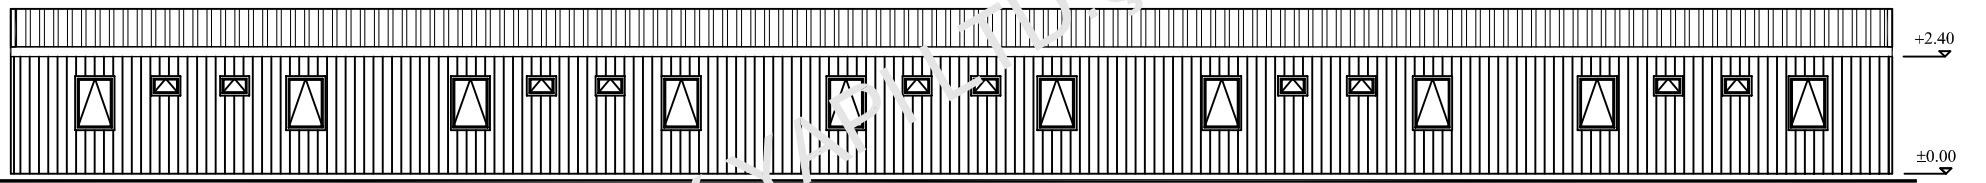

ВИД ФАСАДА

P1	ОКНО	800 X 1100
P2	ОКНО	600 X 400
K1	НАРУЖНАЯ ДВЕРЬ	850 X 2000
K2	ВНУТРЕННЯЯ ДВЕРЬ	840 X 2000
K3	НАРУЖНАЯ ДВЕРЬ	1700 X 2000
K4	ВНУТРЕННЯЯ ДВЕРЬ	740 X 1990
K5	НАРУЖНАЯ ДВЕРЬ	1700 X 2000
K6	НАРУЖНАЯ ДВЕРЬ	1250 X 2000
K7	ВНУТРЕННЯЯ ДВЕРЬ	1250 X 2000
⏻	ВЫКЛЮЧАТЕЛЬ	
⏻	КОМУТАТОР	
—	1 X 36 ЛЮМ. ЛАМПА	
—	2 X 36 ЛЮМ. ЛАМПА	
▣	4x18 ПАРАБОЛИЧ.АРМАТУРА	
⚡	РОЗЕТКА С ЗАЗЕМЛЕНИЕМ	
☎	ТЕЛЕФОН	
—	Линия UPS	
—	Линия TV	
—	RJ-45 Network	
—	СИГНАЛИЗАЦИЯ ТИПА С	
⦿	СИГНАЛИЗАЦИЯ ТИПА С (С ЗАЩИТОЙ СЕТЬЮ)	
⦿	КОРБОКА ПРЕДОХРАНИТЕЛЕЙ	
⦿	ДЕТЕКТОР ДЫМА	
Размеры приведены в мм		

- 0.50 мм Трапециевидный Оцинкованный лист
- Гальванизированные Оцинкованные прогоны
- Гальванизированная балка
- 120 мм.50 кг/м3 Минеральная вата (изоляция)
- Белая виниловая гипсовая панель

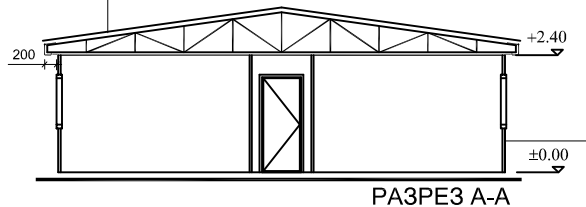


РАЗРЕЗ A-A

- Противопожароустойчивый гальванизированный лист
- 120 мм 50 кг/м3 толщина Минеральной ваты
- Гальванизированные С/У Профили
- Внутренняя стена 8 мм толщина
- Цементно-стружечная плита –ЦСП/ Асбестоцемент


<p>PREFABRİK YAPI END. BİLİŞİM ve TİCARET LTD.ŞTİ. Ankara - İstanbul Karayolu, 30. km Akıncı Kavşağı, Kazan 06980 Ankara Tel:+90(312) 815 49 75(Pbx) Fax:+90(312) 815 49 78 www.Prefi.com.tr e-posta: pref@prefi.com.tr</p>	<p>ÇİZEN: E.Ç..</p> <p>KONTROL: CHK:</p> <p>ONAYLAMA: H.V.Y.</p>	<p>FİRMA /COMPANY:</p> <p>500ЧЕЛОВЕК</p> <p>TARİH/DATE: 21/11/2012</p>	<p>BASLIK/TITLE:</p> <p>Общежитие для рабочих - А</p> <p>REFERANS NO:</p> <p>PROJE NO: REV 00</p>	<p>m²</p> <p>357.79m²</p> <p>SAYFA /PAGE:</p>
	<p>РАЗМЕРЫ ПРИВЕДЕНЫ В ММ</p>			

500^{человек}

Городок

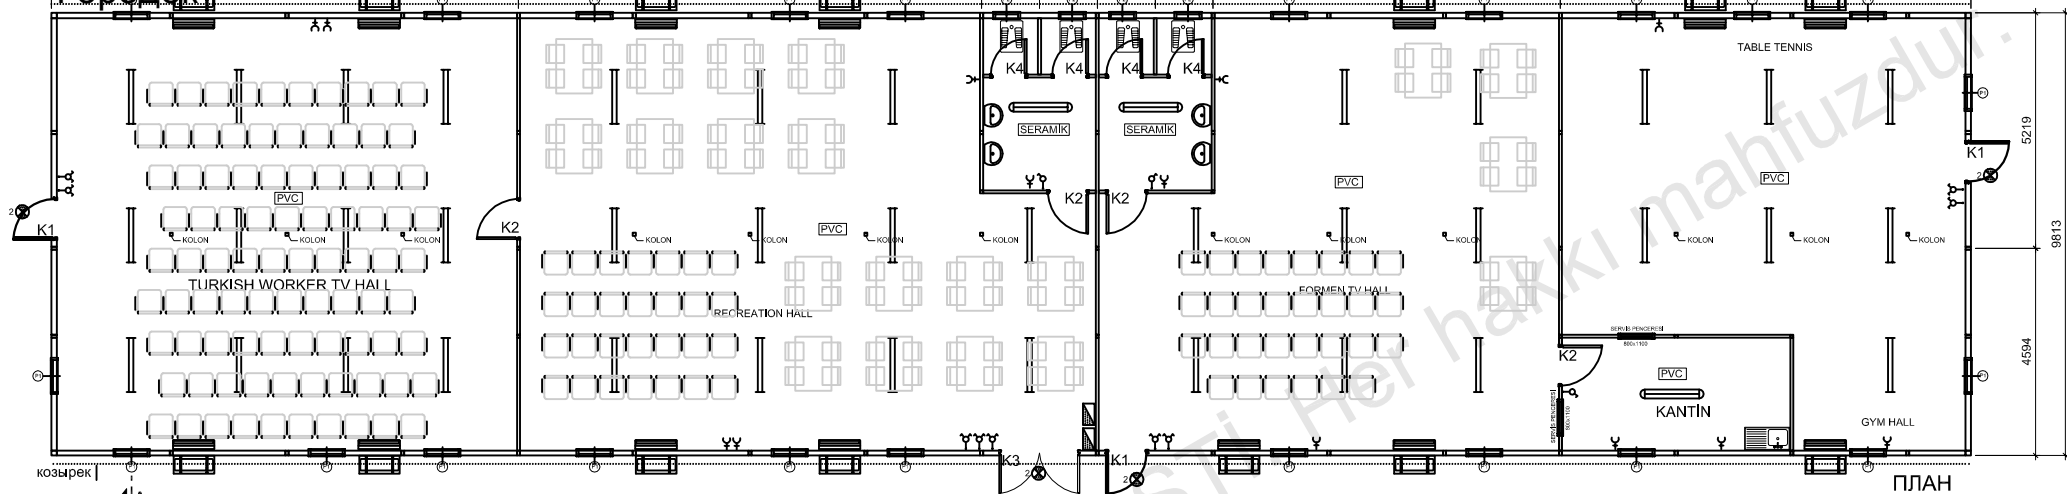


ПЛАН

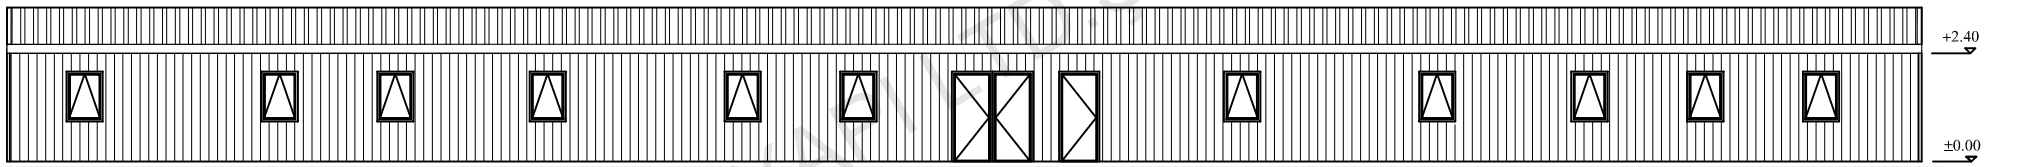

ВИД ФАСАДА

0.50 мм Трапецеидальный Оцинкованный лист
 Гальванизированный Оцинкованые прогны
 Гальванизированная балка
 120 мм.50 кг/м3 Минеральная вата (изоляция)
 Белая виниловая гипсовая панель

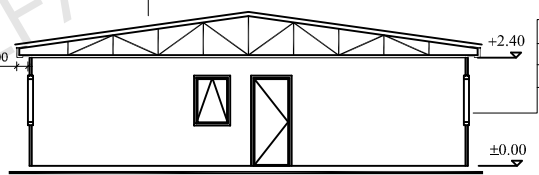

РАЗРЕЗ А-А


Противозагорающий гальванизированный лист
 120 мм 50 кг/м3 толщина Минеральной ваты
 Гальванизированные С/У Профили
 Внутренняя стена 8 мм толщина
 Цементно-стружечная плита -ЦСП/ Асбестоцемент

P1	ОКНО	800 X 1100
P2	ОКНО	600 X 400
K1	НАРУЖНАЯ ДВЕРЬ	850 X 2000
K2	ВНУТРЕННЯЯ ДВЕРЬ	840 X 2000
K3	НАРУЖНАЯ ДВЕРЬ	1700 X 2000
K4	ВНУТРЕННЯЯ ДВЕРЬ	740 X 1990
K5	НАРУЖНАЯ ДВЕРЬ	1700 X 2000
K6	НАРУЖНАЯ ДВЕРЬ	1250 X 2000
K7	ВНУТРЕННЯЯ ДВЕРЬ	1250 X 2000
⊖	ВЫКЛЮЧАТЕЛЬ	
⊕	КОМУТАТОР	
—	1 X 36 ЛЮМ. ЛАМПА	
—	2 X 36 ЛЮМ. ЛАМПА	
⊠	4x18 ПАРАБОЛИЧ. АРМАТУРА	
⊕	РОЗЕТКА С ЗАЕМПЛЕНИЕМ	
☎	ТЕЛЕФОН	
—	Линия UPS	
—	Линия TV	
—	RJ-45 Network	
⊕	СИГНАЛИЗАЦИЯ ТИПА С	
⊕	Сигнализация типа С с запиткой от аккумулятора	
⊕	КОЛОДА ПРОВОДОВ И КАБЕЛЕЙ	
⊕	ДЕТЕКТОР ДЫМА	

Размеры приведены в мм

<p>Prefi PREFABRİK YAPI END. BİLİŞİM VE TİCARET LTD.ŞTİ. Ankara - Istanbul Karayolu, 30. km Akıncı Kavşağı, Kazan 06980 Ankara Tel:+90(312) 815 49 75(Pbx) Fax:+90(312) 815 49 78 www.Prefi.com.tr e-posta: pref@prefi.com.tr</p>	ÇİZEN: DRAWN: S.K KONTROL: CHK: ONAYLAMA: APPROVAL: H.V.Y.	FIRMA /COMPANY: 500ЧЕЛОВЕК TARİH/DATE:	BAŞLIK /TITLE: Кухня REFERANS NO: PROJE NO: SAYFA /PAGE: 7/18	m ² 413.32 m ²	
	F.Mİ.06/C		YAYIN TARİHİ : 01/08/2001		REVİZYON TARİHİ :31/12/2012


500 Человек
Городок

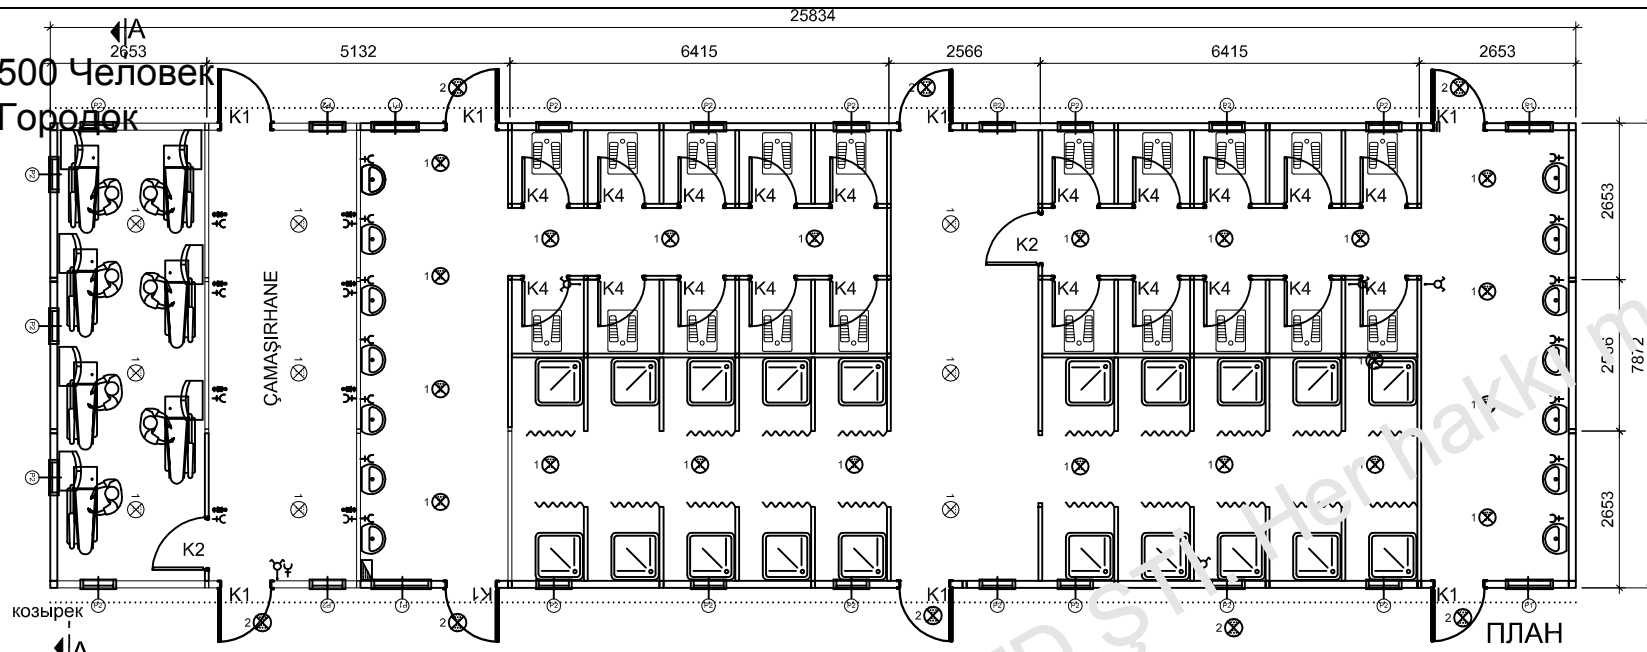

P1	ОКНО	800 X 1100
P2	ОКНО	600 X 400
K1	НАРУЖНАЯ ДВЕРЬ	850 X 2000
K2	ВНУТРЕННЯЯ ДВЕРЬ	840 X 2000
K3	НАРУЖНАЯ ДВЕРЬ	1700 X 2000
K4	ВНУТРЕННЯЯ ДВЕРЬ	740 X 1990
K5	НАРУЖНАЯ ДВЕРЬ	1700 X 2000
K6	НАРУЖНАЯ ДВЕРЬ	1250 X 2000
K7	ВНУТРЕННЯЯ ДВЕРЬ	1250 X 2000
⊗	ВЫКЛЮЧАТЕЛЬ	
⊕	КОМУТАТОР	
—	1 X 36 ЛЮМ. ЛАМПА	
—	2 X 36 ЛЮМ. ЛАМПА	
⊞	4x18 ПАРАБОЛИЧ. АРМАТУРА	
⊕	РОЗЕТКА С ЗАЗЕМЛЕНИЕМ	
⊕	ТЕЛЕФОН	
⊕	Линия UPS	
⊕	Линия TV	
⊕	RJ-45 Network	
⊗	СИГНАЛИЗАЦИЯ ТИПА С	
⊗	СИГНАЛИЗАЦИЯ ТИПА С (С ЗАЩИТНОЙ СЕТКОЙ)	
⊞	КОРРОЗИОННО-ЗАЩИТНЫЙ ПОКРЫТИЕ	
⊗	ДЕТЕКТОР ДЫМА	


Размеры приведены в мм

ПЛАН

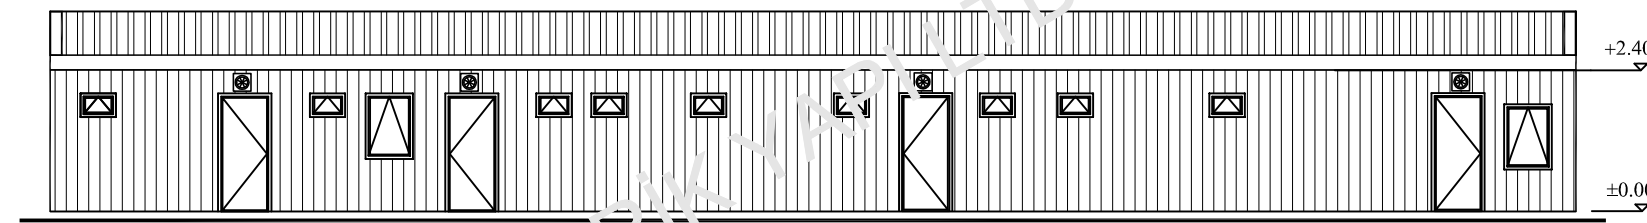

ВИД ФАСАДА

- 50 мм Трапециевидный Оцинкованный лист
- Гальванизированные Оцинкованные прогоны
- Гальванизированная балка
- 120 мм.50 кг/м3 Минеральная вата (изоляция)
- Белая виниловая гипсовая панель



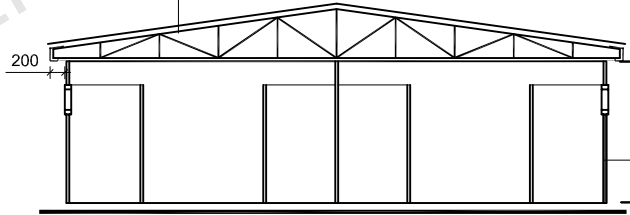


РАЗРЕЗ A-A

- Противовозгорающий гальванизированный лист
- 120 мм 50 кг/м3 толщина Минеральной ваты
- Гальванизированные С/У Профили
- Внутренняя стена 8 мм толщина
- Цементно-стружечная плита –ЦСП/ Асбестоцемент

<p>P r e f i PREFABRIK YAPI END. BİLİŞİM ve TİCARET LTD.ŞTİ. Ankara - İstanbul Karayolu, 30. km Akıncı Kavşağı, Kazan 06980 Ankara Tel: +90(312) 815 49 75(Pbx) Fax: +90(312) 815 49 78 www.Prefi.com.tr e-posta: prefi@prefi.com.tr</p>	ÇİZEN: DRAWN: E.Ç.	FIRMA /COMPANY: 500ЧЕЛОВЕК	BAŞLIK /TITLE: Душевые и туалеты , Прачечная		m ²
	KONTROL: CHK:		TARİH/DATE:		203.36m ²
ONAYLAMA: APPROVAL: H.V.Y.	REFERANS NO:	PROJE NO:	SAYFA /PAGE:		

500 Человек Городок

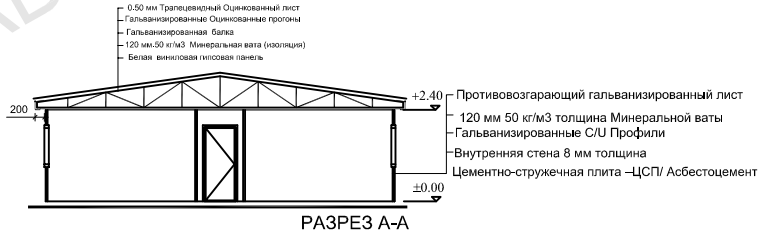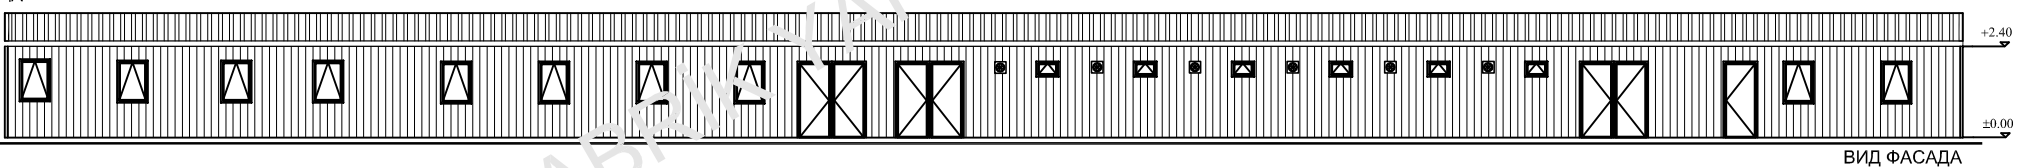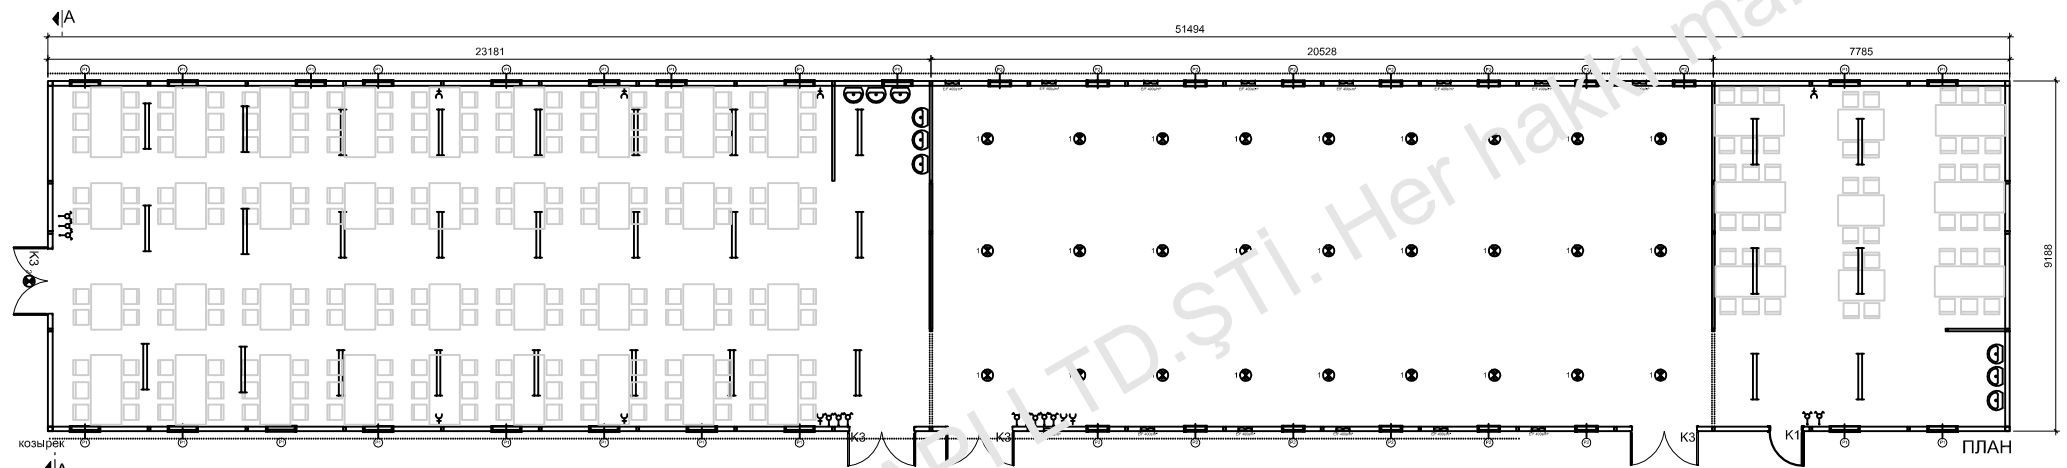

P1	ОЮНО	800 X 1100
P2	ОЮНО	600 X 400
K1	НАРУЖНАЯ ДВЕРЬ	850 X 2000
K2	ВНУТРЕННЯЯ ДВЕРЬ	840 X 2000
K3	НАРУЖНАЯ ДВЕРЬ	1700 X 2000
K4	ВНУТРЕННЯЯ ДВЕРЬ	740 X 1990
K5	НАРУЖНАЯ ДВЕРЬ	1700 X 2000
K6	НАРУЖНАЯ ДВЕРЬ	1250 X 2000
K7	ВНУТРЕННЯЯ ДВЕРЬ	1250 X 2000

- ВЫКЛЮЧАТЕЛЬ
 - КОМПЬЮТЕР
 - 1 X 36 ЛЮМ. ЛАМПА
 - 2 X 36 ЛЮМ. ЛАМПА
 - 4x18 ПАРАБОЛИЧ. АРМАТУРА
 - РОЗЕТКА С ЗАЗЕМЛЕНИЕМ
 - ТЕЛЕФОН
 - Планш UPS
 - Планш TV
 - RJ-45 Network
 - СИГНАЛИЗАЦИЯ ТИПА С
 - ПОЖАРНАЯ СИГНАЛИЗАЦИЯ
 - ДЕТЕКТОР ДЫМА
- Размеры приведены в мм

Prefi
 PREFABRIK YAPI END. BİLİŞİM ve TİCARET LTD.ŞTİ.
 Ankara - Istanbul Karayolu, 30. km
 Akıncı Kavşağı, Kazan 06980 Ankara
 Tel:+90(312) 815 49 75(Pbx) Fax:+90(312) 815 49 78
 www.Prefi.com.tr e-posta: pref@prefi.com.tr



ÇİZEN: E.Ç.
 DRAWN:
 KONTROL: CHK
 ONAYLAMA: H.V.Y.
 APPROVAL:

FİRMA /COMPANY:
500ЧЕЛОВЕК
 TARİH/DATE:

BAŞLIK /TITLE:
Столовая
 REFERANS NO: PROJE NO: SAYFA /PAGE:

m²
473.12 m²

500 Человек
Городок

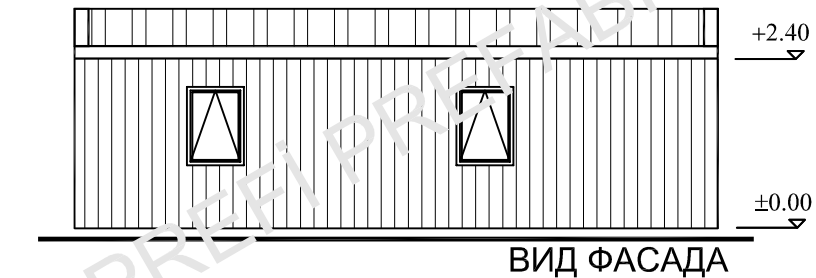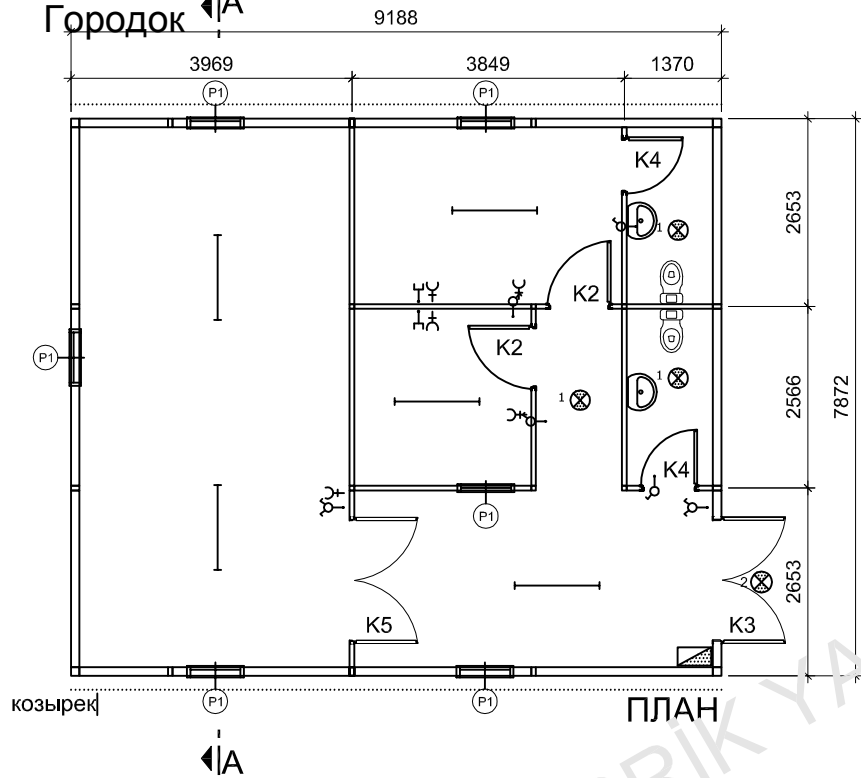

P1	ОКНО	800 X 1100
P2	ОКНО	600 X 400
K1	НАРУЖНАЯ ДВЕРЬ	850 X 2000
K2	ВНУТРЕННЯЯ ДВЕРЬ	840 X 2000
K3	НАРУЖНАЯ ДВЕРЬ	1700 X 2000
K4	ВНУТРЕННЯЯ ДВЕРЬ	740 X 1990
K5	НАРУЖНАЯ ДВЕРЬ	1700 X 2000
K6	НАРУЖНАЯ ДВЕРЬ	1250 X 2000
K7	ВНУТРЕННЯЯ ДВЕРЬ	1250 X 2000
⊖	ВЫКЛЮЧАТЕЛЬ	
⊕	КОМУТАТОР	
—	1 X 36 ЛЮМ. ЛАМПА	
—	2 X 36 ЛЮМ.ЛАМПА	
■	4X18 ПАРАБОЛИЧАРМАТУРА	
⊕	РОЗЕТКА С ЗАЗЕМЛЕНИЕМ	
⊕	ТЕЛЕФОН	
⊕	Линия UPS	
⊕	Линия TV	
⊕	RJ-45 Network	
⊕	СИГНАЛИЗАЦИЯ ТИПА С	
⊕	ОПРЕДЕЛЯЮЩИЙ С СМАЗКОЙ СЕТОК	
⊕	КОРРОЗИОННО-ЗАЩИТНЫЙ ПОКРЫТИЕ	
⊕	ДЕТЕКТОР ДЫМА	
Размеры приведены в мм		

P r e f i

PREFABRIK YAPI END. BİLİŞİM ve TİCARET LTD.ŞTİ.
Ankara - İstanbul Karayolu, 30. km
Akıncı Kavşağı, Kazan 06980 Ankara
Tel:+90(312) 815 49 75(Pbx) Fax:+90(312) 815 49 78
www.Prefi.com.tr e-posta: pref@prefi.com.tr

ÇİZEN:
DRAWN:
KONTROL:
CHK:
ONAYLAMA:
APPROVAL: H.V.Y.

FİRMA /COMPANY:
500ЧЕЛОВЕК

TARİH/DATE:

BAŞLIK /TITLE:
Здание Оказания Первой помощи

REFERANS NO:

PROJE NO:


REV 00

SAYFA /PAGE:


9/12

m²
72.32m²

500 Человек
Городок
2 ШТУКИ

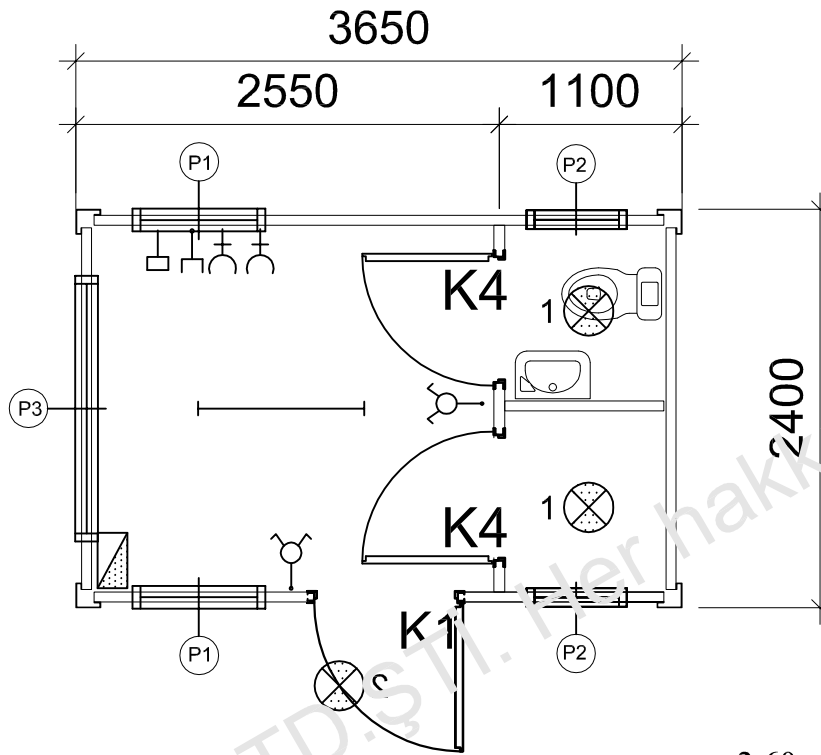

P1	Окно	800 X 1100
P2	Окно	600 X 400
K1	НАРУЖНАЯ ДВЕРЬ	850 X 2000
K2	ВНУТРЕННЯЯ ДВЕРЬ	840 X 2000
K3	НАРУЖНАЯ ДВЕРЬ	1700 X 2000
K4	ВНУТРЕННЯЯ ДВЕРЬ	740 X 1980
K5	НАРУЖНАЯ ДВЕРЬ	1700 X 2000
K6	НАРУЖНАЯ ДВЕРЬ	1250 X 2000
K7	ВНУТРЕННЯЯ ДВЕРЬ	1250 X 2000
⏻	ВЫКЛЮЧАТЕЛЬ	
⏻	КОММУТАТОР	
⏻	1 X 36 ЛОМ. ЛАМПА	
⏻	2 X 36 ЛОМ. ЛАМПА	
⏻	4 X 18 ПАРАБОЛИЧЕСКАЯ АРМАТУРА	
⏻	РОЗЕТКА С ЗАЗЕМЛЕНИЕМ	
⏻	ТЕЛЕФОН	
⏻	Телев. DPS	
⏻	Телев. TV	
⏻	PL-15 Network	
⏻	СИГНАЛИЗАЦИЯ ТИПА С	
⏻	сигнализация типа с оптической линией	
⏻	сигнализация типа с оптической линией	
⏻	ДЕТЕКТОР ДЫМА	
Размеры приведены в мм		

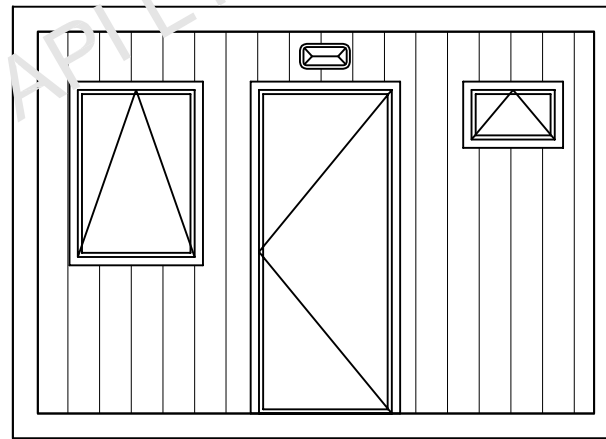

P r e f i
 PREFABRIK YAPI END. BİLİŞİM ve TİCARET LTD.ŞTİ.
 Ankara - İstanbul Karayolu, 30. km
 Akıncı Kavşağı, Kazan 06980 Ankara
 Tel: +90(312) 815 49 75 (Pbx) Fax: +90(312) 815 49 78
 www.Prefi.com.tr e-posta: pref@prefi.com.tr

ÇİZEN: E.Ç.
 DRAWN:
 KONTROL: CHK:
 ONAYLAMA: H.V.Y.
 APPROVAL:

FİRMA / COMPANY:
500 ЧЕЛОВЕК

TARİH/DATE:

BAŞLIK / TITLE:
Пост Охраны

m²
 8.76 m²

REFERANS NO: PROJE NO: SAYFA / PAGE: