Prefi®

PREFI PRE-ENGINEERED CAMP SITE BUILDINGS CO.

ÇELİK KONSTRÜKSYON PRİZMATİK DEPO YAPILARI

PREFI PRE-ENGINEERED CAMP SITE BUILDINGS CO.

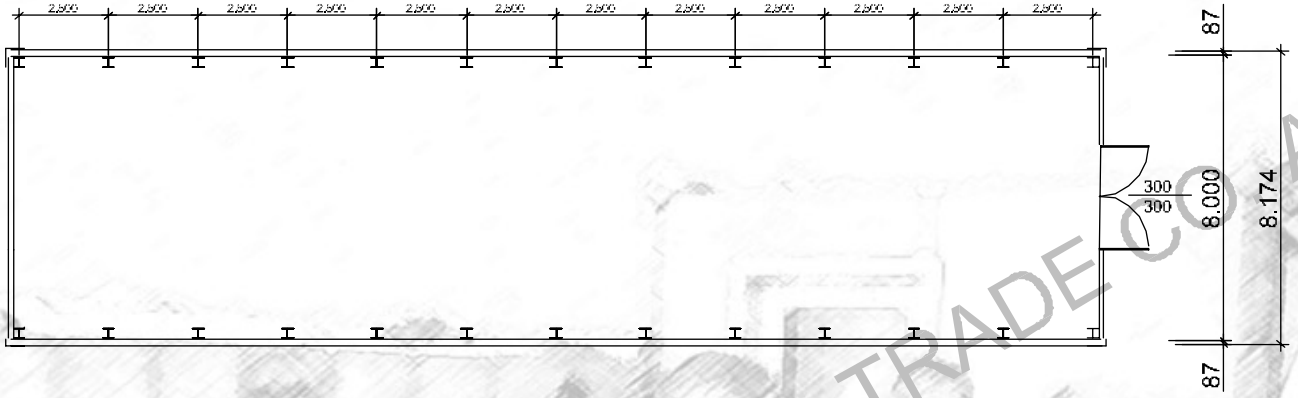

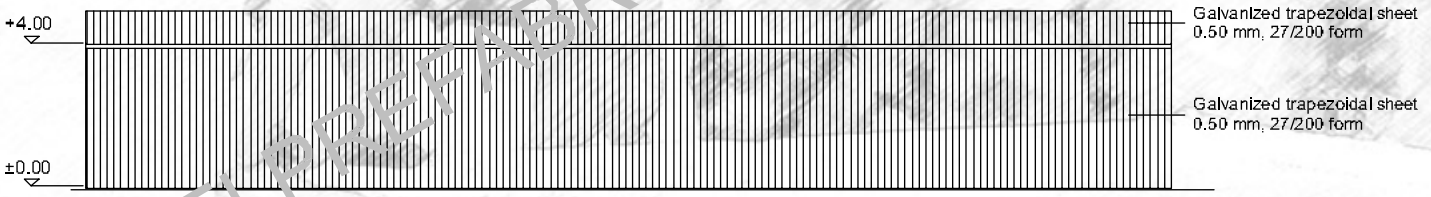

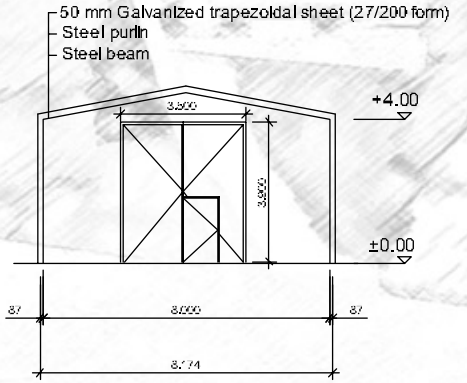

PREFI PREFABRICATED TRADE CO. All rights reserved.

Prefi
PREFABRİK YAPI END. BİLİŞİM ve TİCARET LTD.ŞTİ.
Ankara - İstanbul Karayolu, 30. km
Akıncı Kavşağı, Kazan 06980 Ankara
Tel 90(312) 814 40 92(Pbx) Fax:90(312) 814 40 97
www.prefipref.com e-posta: prefi@ prefipref.com

ÇİZEN: DRAWN:	FİRMA /COMPANY:	BAŞLIK /TITLE: WAREHOUSE	m^2	
KONTROL: CHK:				
ONAYLAMA: APPROVAL:	TARİH/DATE:	REFERANS:	REV.NO:	SAYFA /PAGE: .....

Prefi®

PREFI PRE-ENGINEERED CAMP SITE BUILDINGS CO.

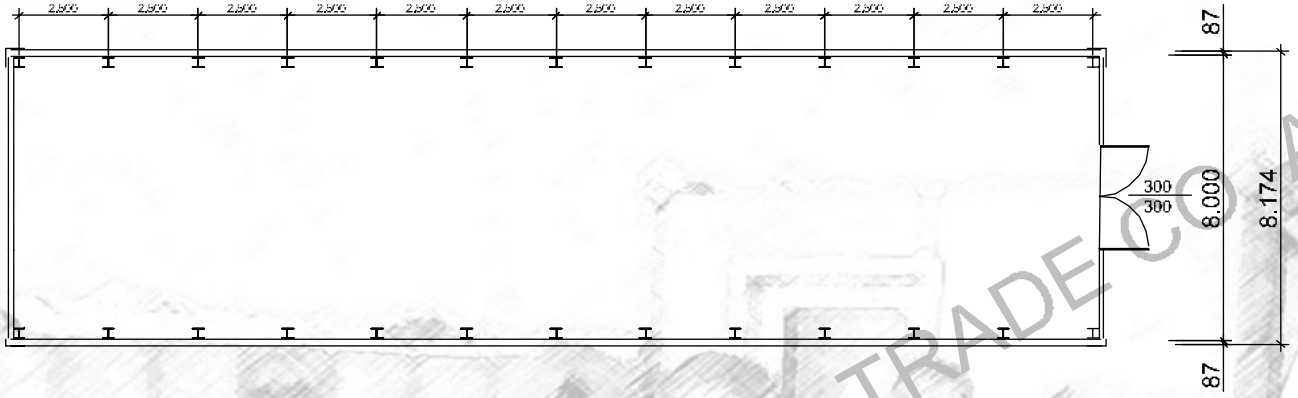

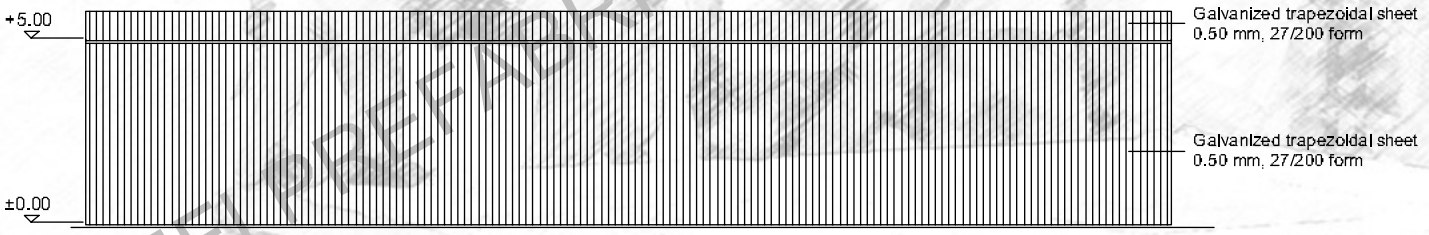

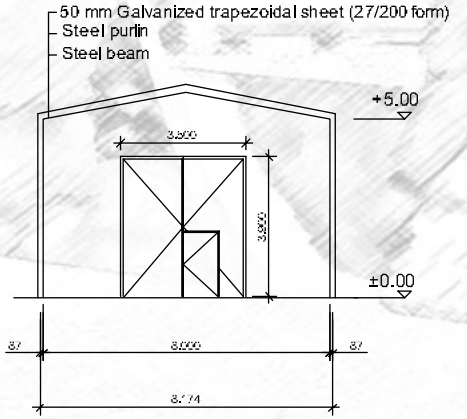

PREFI PREFABRICATED TRADE CO. All rights reserved.

Prefi
PREFABRİK YAPI END. BİLİŞİM ve TİCARET LTD.ŞTİ.
Ankara - İstanbul Karayolu, 30. km
Akıncı Kavşağı, Kazan 06980 Ankara
Tel:90(312) 814 40 92(Pbx) Fax:90(312) 814 40 97
www.prefipref.com e-posta: prefi@prefipref.com

ÇİZEN: DRAWN:	FİRMA /COMPANY:	BAŞLIK /TITLE: WAREHOUSE	m^2	
KONTROL: CHK:				
ONAYLAMA: APPROVAL:	TARİH/DATE:	REFERANS:	REV.NO:	SAYFA /PAGE: .....

PREFI PRE-ENGINEERED CAMP SITE BUILDINGS CO.

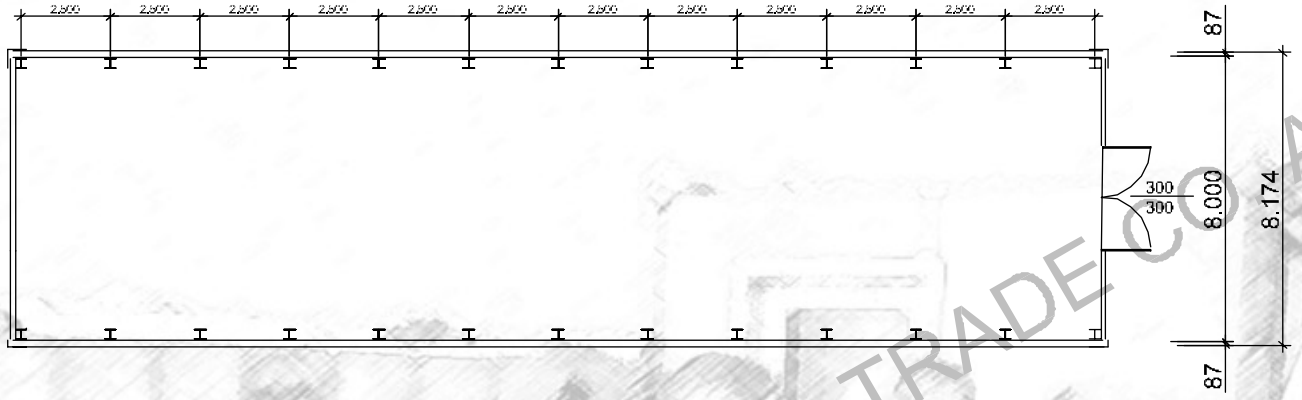

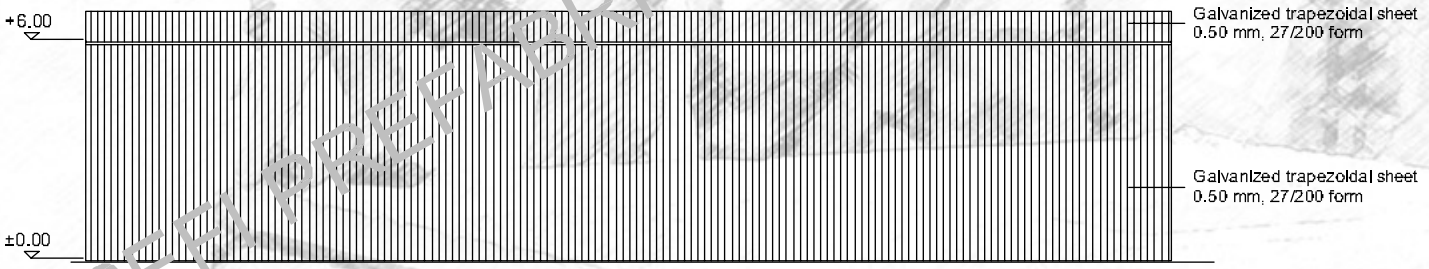

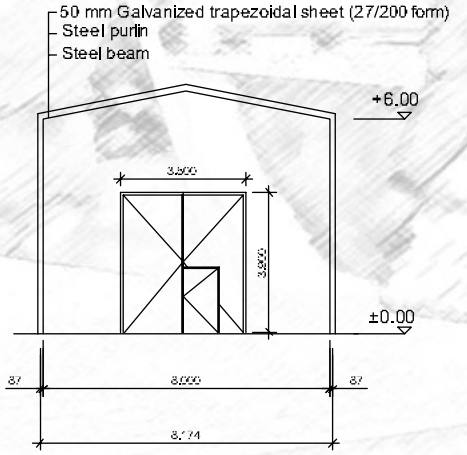

PREFI PREFABRICATED TRADE CO. All rights reserved.

Prefi
PREFABRİK YAPI END. BİLİŞİM ve TİCARET LTD.ŞTİ.
Ankara - İstanbul Karayolu, 30. km
Akıncı Kavşağı, Kazan 06980 Ankara
Tel:90(312) 814 40 92(Pbx) Fax:90(312) 814 40 97
www.prefipref.com e-posta: prefi@prefipref.com

ÇİZEN: DRAWN:	FİRMA /COMPANY:	BAŞLIK /TITLE: WAREHOUSE	m^2	
KONTROL: CHK:				
ONAYLAMA: APPROVAL:	TARİH/DATE:	REFERANS:	REV.NO:	SAYFA /PAGE: .....

PREFI PRE-ENGINEERED CAMP SITE BUILDINGS CO.

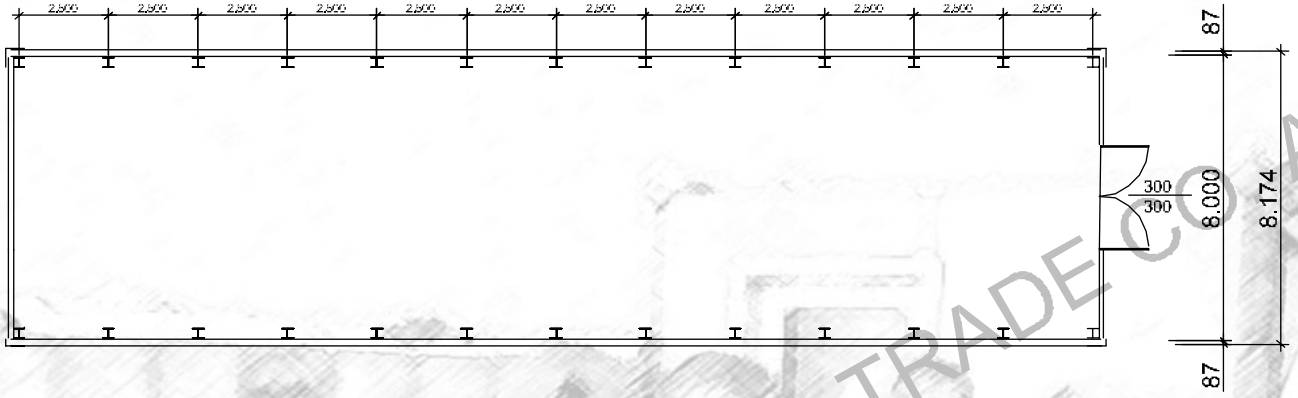

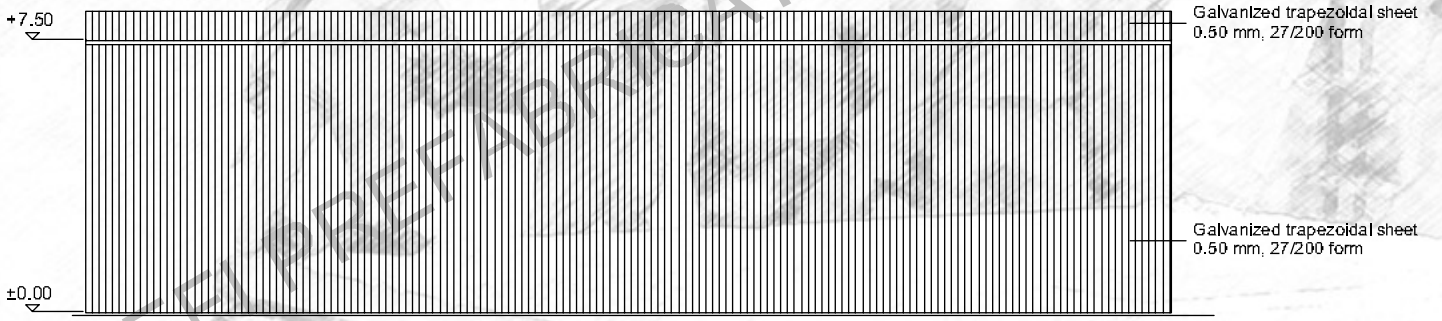

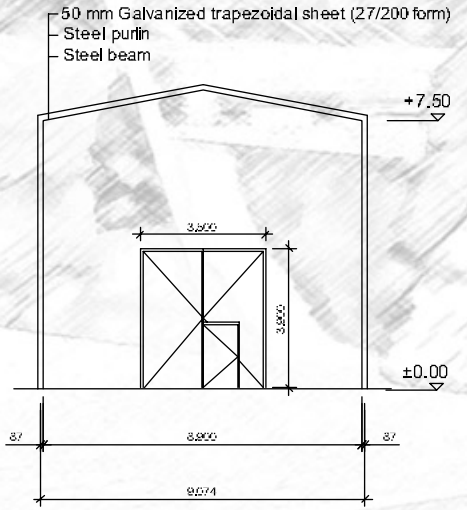

PREFI PREFABRICATED TRADE CO. All rights reserved.

Prefi
PREFABRİK YAPI END. BİLİŞİM ve TİCARET LTD.ŞTİ.
Ankara - İstanbul Karayolu, 30. km
Akıncı Kavşağı, Kazan 06980 Ankara
Tel:90(312) 814 40 92(Pbx) Fax:90(312) 814 40 97
www.prefipref.com e-posta: prefi@ prefipref.com

ÇİZEN: DRAWN:	FİRMA /COMPANY:	BAŞLIK /TITLE: WAREHOUSE		m^2 .....
KONTROL: CHK:				
ONAYLAMA: APPROVAL:	TARİH/DATE:	REFERANS:	REV.NO:	SAYFA /PAGE: .....

PREFI PRE-ENGINEERED CAMP SITE BUILDINGS CO.

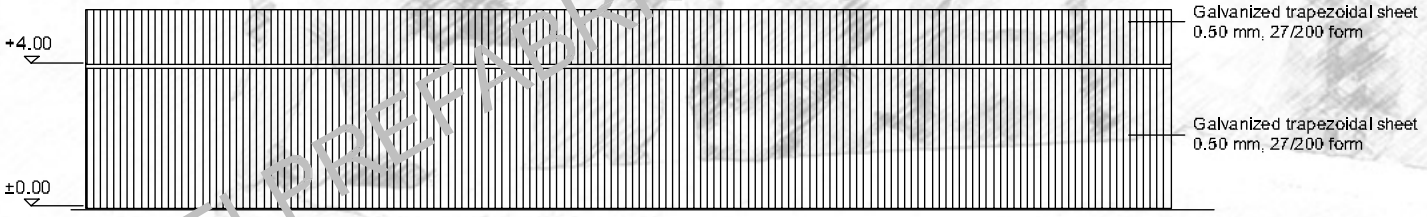

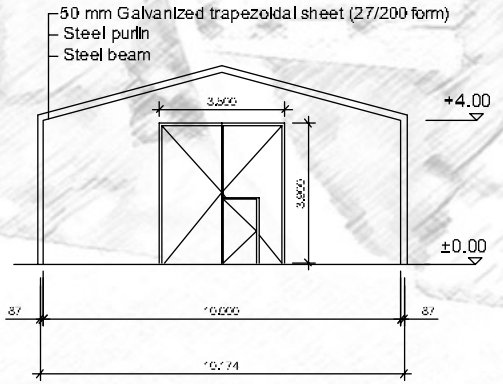

PREFI PREFABRICATED TRADE CO. All rights reserved.

Prefi
PREFABRİK YAPI END. BİLİŞİM ve TİCARET LTD.ŞTİ.
Ankara - İstanbul Karayolu, 30. km
Akıncı Kavşağı, Kazan 06980 Ankara
Tel 90(312) 814 40 92(Pbx) Fax:90(312) 814 40 97
www.prefipref.com e-posta: prefi@ prefipref.com

ÇİZEN: DRAWN:	FİRMA /COMPANY:	BAŞLIK /TITLE: WAREHOUSE	m^2	
KONTROL: CHK:				
ONAYLAMA: APPROVAL:	TARİH/DATE:	REFERANS:	REV.NO:	SAYFA /PAGE: .....

Prefi®

PREFI PRE-ENGINEERED CAMP SITE BUILDINGS CO.

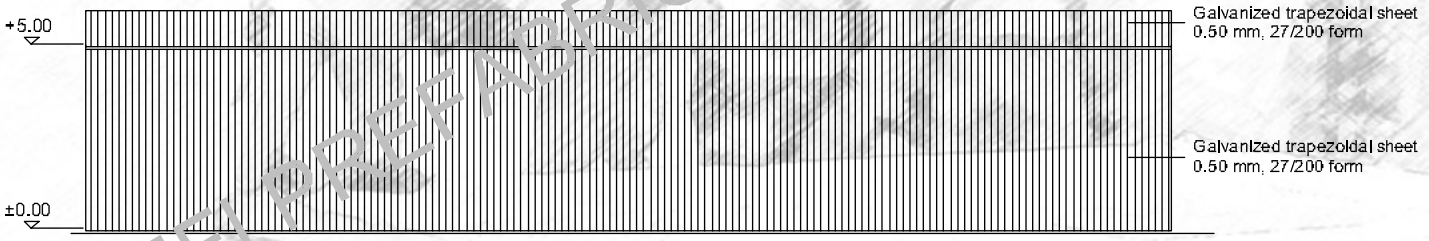

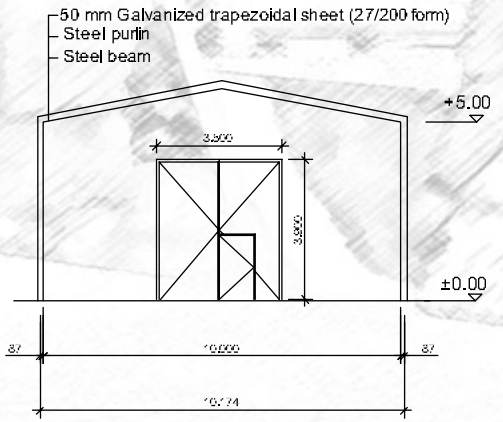

PREFI PREFABRICATED TRADE CO All rights reserved.

Prefi
PREFABRİK YAPI END. BİLİŞİM ve TİCARET LTD.ŞTİ.
Ankara - İstanbul Karayolu, 30. km
Akıncı Kavşağı, Kazan 06980 Ankara
Tel:90(312) 814 40 92(Pbx) Fax:90(312) 814 40 97
www.prefipref.com e-posta: prefi@prefipref.com

ÇİZEN: DRAWN:	FİRMA /COMPANY:	BAŞLIK /TITLE: WAREHOUSE	m^2	
KONTROL: CHK:				
ONAYLAMA: APPROVAL:	TARİH/DATE:	REFERANS:	REV.NO:	SAYFA /PAGE: .....

Prefi®

PREFI PRE-ENGINEERED CAMP SITE BUILDINGS CO.

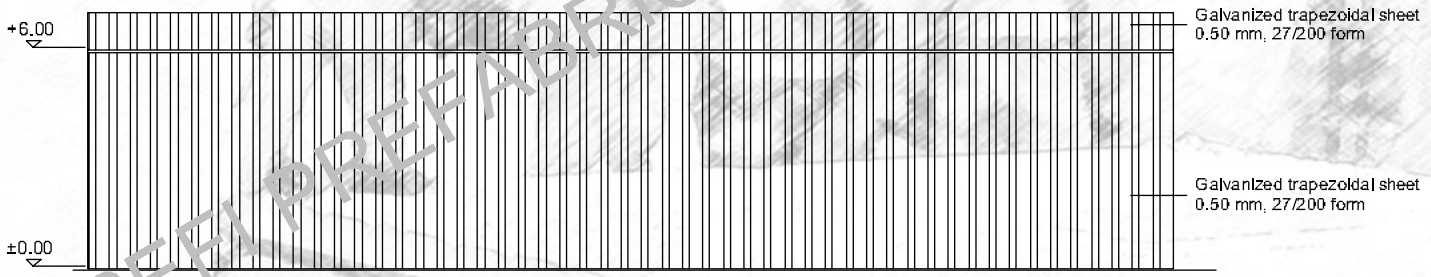

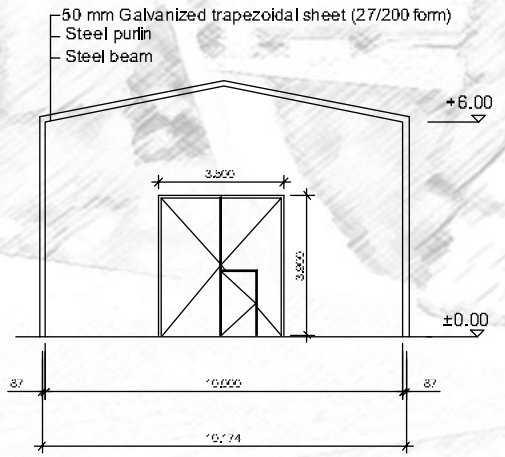

PREFI PREFABRICATED TRADE CO All rights reserved.

Prefi
PREFABRİK YAPI END. BİLİŞİM ve TİCARET LTD.ŞTİ.
Ankara - İstanbul Karayolu, 30. km
Akıncı Kavşağı, Kazan 06980 Ankara
Tel:90(312) 814 40 92(Pbx) Fax:90(312) 814 40 97
www.prefipref.com e-posta: prefi@prefipref.com

ÇİZEN: DRAWN:	FİRMA /COMPANY:	BAŞLIK /TITLE: WAREHOUSE	m^2	
KONTROL: CHK:				
ONAYLAMA: APPROVAL:	TARİH/DATE:	REFERANS:	REV.NO:	SAYFA /PAGE: .....

PREFI PRE-ENGINEERED CAMP SITE BUILDINGS CO.

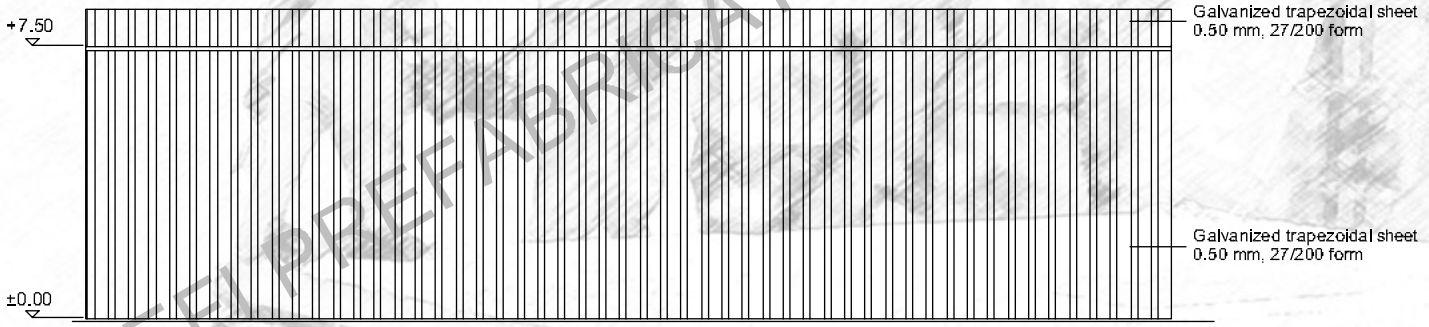

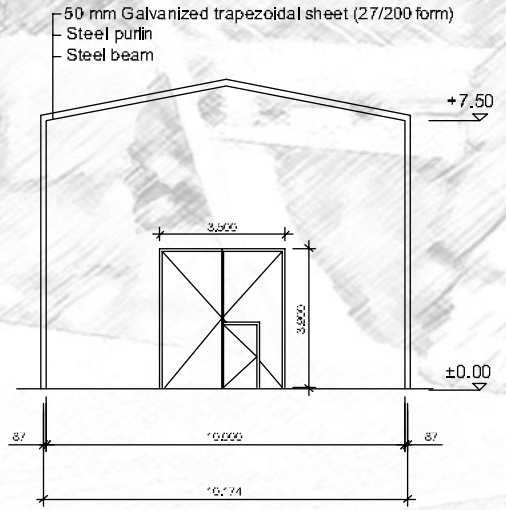

PREFI PREF ABRICATED TRADE CO All rights reserved.

Prefi
PREFABRİK YAPI END. BİLİŞİM ve TİCARET LTD.ŞTİ.
Ankara - İstanbul Karayolu, 30. km
Akıncı Kavşağı, Kazan 06980 Ankara
Tel:90(312) 814 40 92(Pbx) Fax:90(312) 814 40 97
www.prefipref.com e-posta: prefi@ prefipref.com

ÇİZEN: DRAWN:	FİRMA /COMPANY:	BAŞLIK /TITLE: WAREHOUSE		m^2 .....
KONTROL: CHK:				
ONAYLAMA: APPROVAL:	TARİH/DATE:	REFERANS:	REV.NO:	SAYFA /PAGE: .....

Prefi®

PREFI PRE-ENGINEERED CAMP SITE BUILDINGS CO.

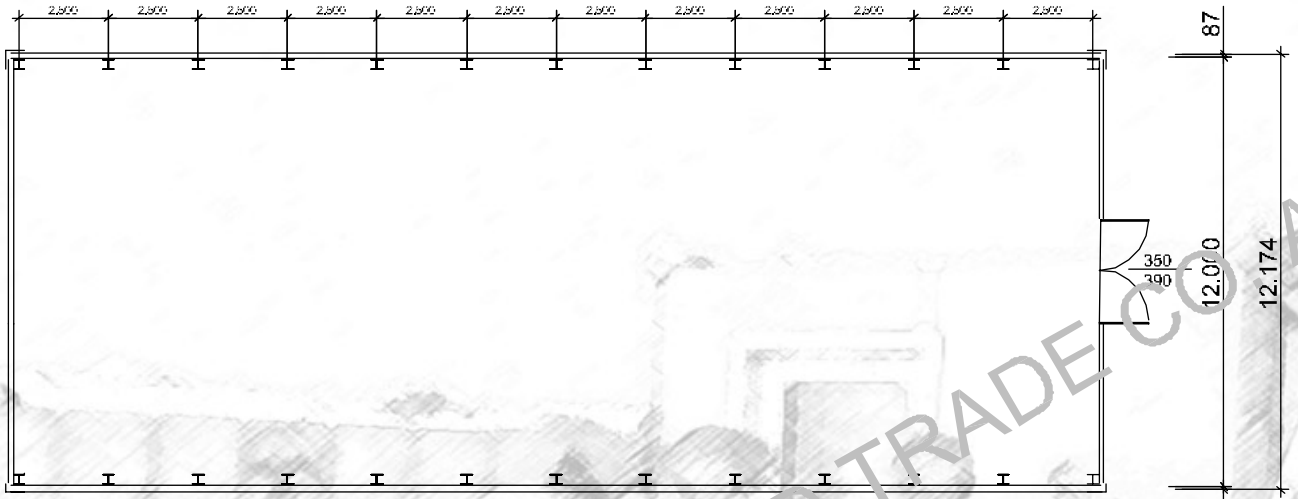

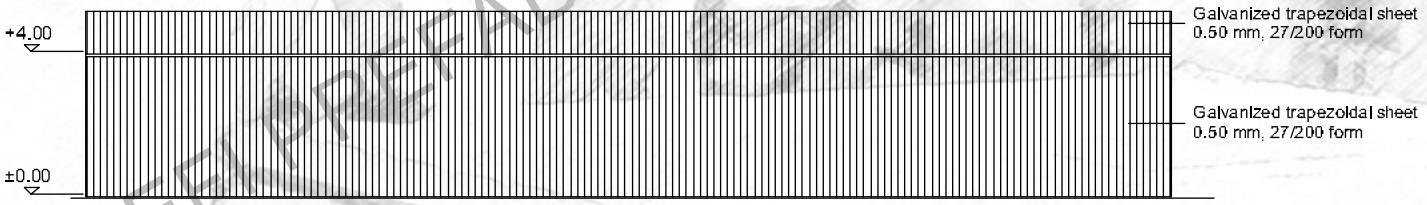

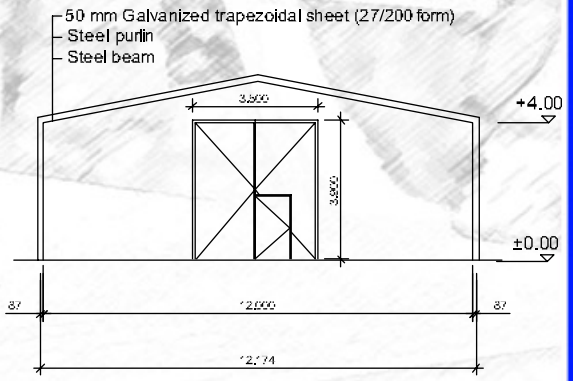

PREFI PREFABRICATED TRADE CO. All rights reserved.

Prefi
PREFABRİK YAPI END. BİLİŞİM ve TİCARET LTD.ŞTİ.
Ankara - İstanbul Karayolu, 30. km
Akıncı Kavşağı, Kazan 06980 Ankara
Tel 90(312) 814 40 92(Pbx) Fax:90(312) 814 40 97
www.prefipref.com e-posta: prefi@ prefipref.com

ÇİZEN: DRAWN:	FİRMA /COMPANY:	BAŞLIK /TITLE: WAREHOUSE		m^2 .....
KONTROL: CHK:				
ONAYLAMA: APPROVAL:	TARİH/DATE:	REFERANS:	REV.NO:	SAYFA /PAGE: .....

Prefi®

PREFI PRE-ENGINEERED CAMP SITE BUILDINGS CO.

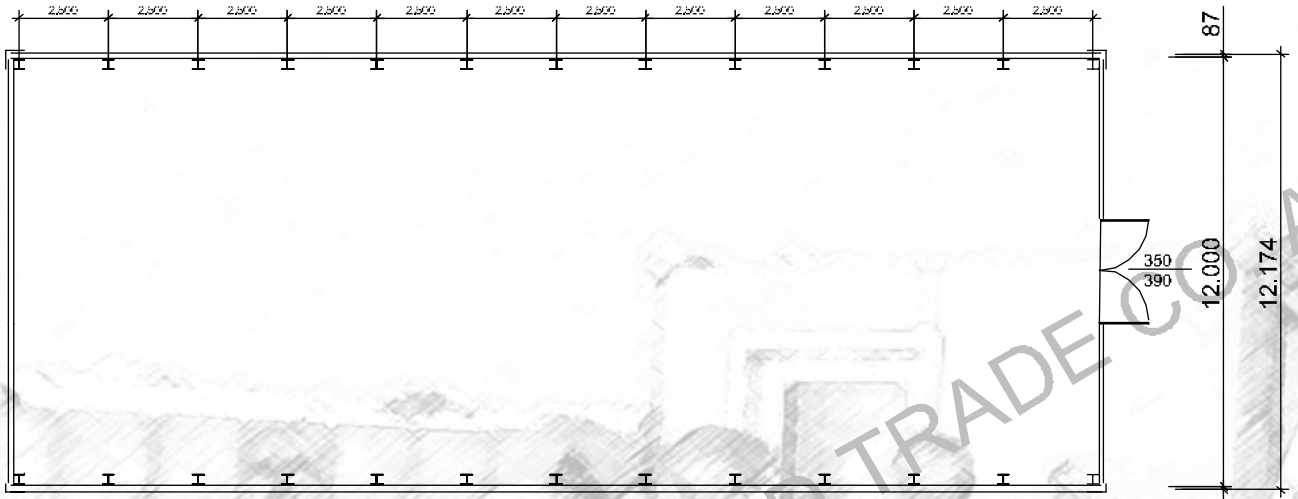

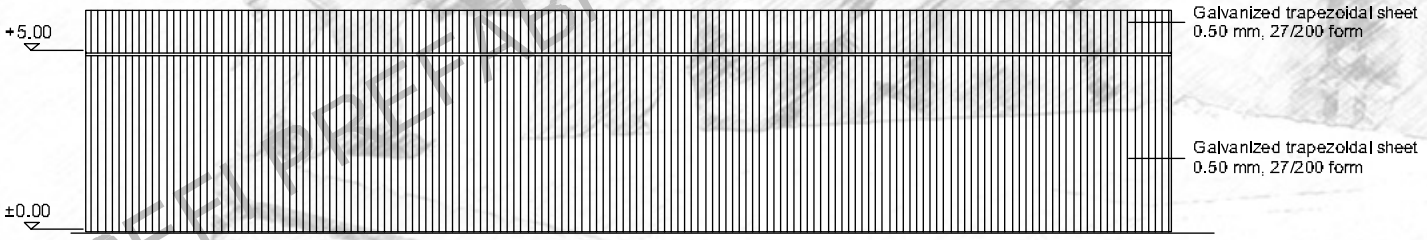

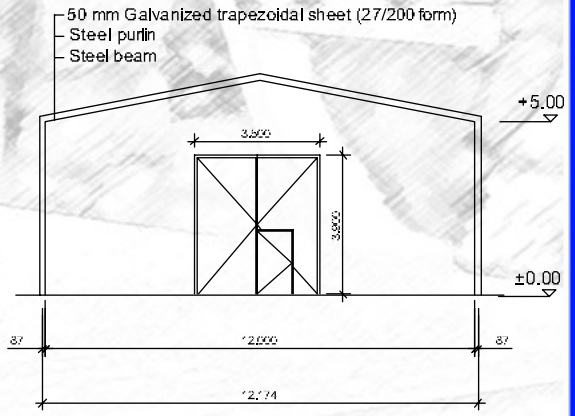

PREFI PREFABRICATED TRADE CO All rights reserved.

Prefi
PREFABRİK YAPI END. BİLİŞİM ve TİCARET LTD.ŞTİ.
Ankara - İstanbul Karayolu, 30. km
Akıncı Kavşağı, Kazan 06980 Ankara
Tel:90(312) 814 40 92(Pbx) Fax:90(312) 814 40 97
www.prefipref.com e-posta: prefi@prefipref.com

ÇİZEN: DRAWN:	FİRMA /COMPANY:	BAŞLIK /TITLE: WAREHOUSE	m^2	
KONTROL: CHK:				
ONAYLAMA: APPROVAL:	TARİH/DATE:	REFERANS:	REV.NO:	SAYFA /PAGE: .....

PREFI PRE-ENGINEERED CAMP SITE BUILDINGS CO.

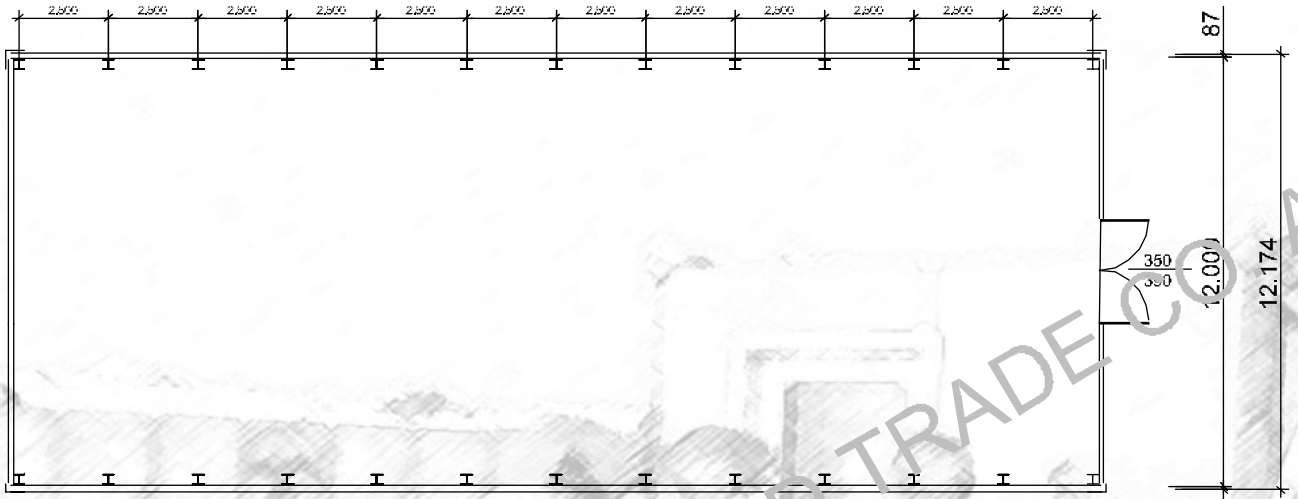

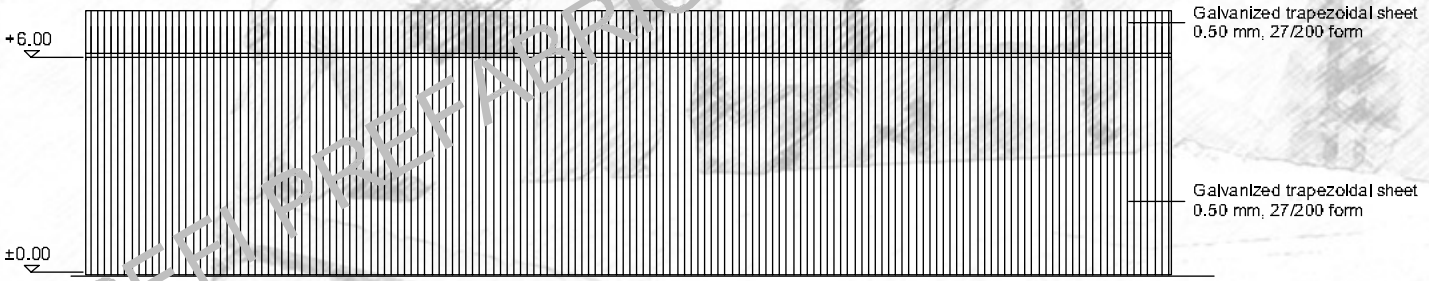

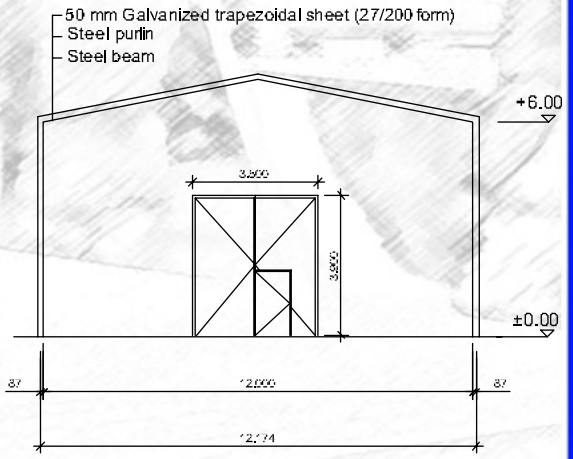

PREFI PREFABRICATED TRADE CO All rights reserved.

Prefi
PREFABRİK YAPI END. BİLİŞİM ve TİCARET LTD.ŞTİ.
Ankara - İstanbul Karayolu, 30. km
Akıncı Kavşağı, Kazan 06980 Ankara
Tel:90(312) 814 40 92(Pbx) Fax:90(312) 814 40 97
www.prefipref.com e-posta: prefi@prefipref.com

ÇİZEN: DRAWN:	FİRMA /COMPANY:	BAŞLIK /TITLE: WAREHOUSE	m^2	
KONTROL: CHK:				
ONAYLAMA: APPROVAL:	TARİH/DATE:	REFERANS:	REV.NO:	SAYFA /PAGE: .....

PREFI PRE-ENGINEERED CAMP SITE BUILDINGS CO.

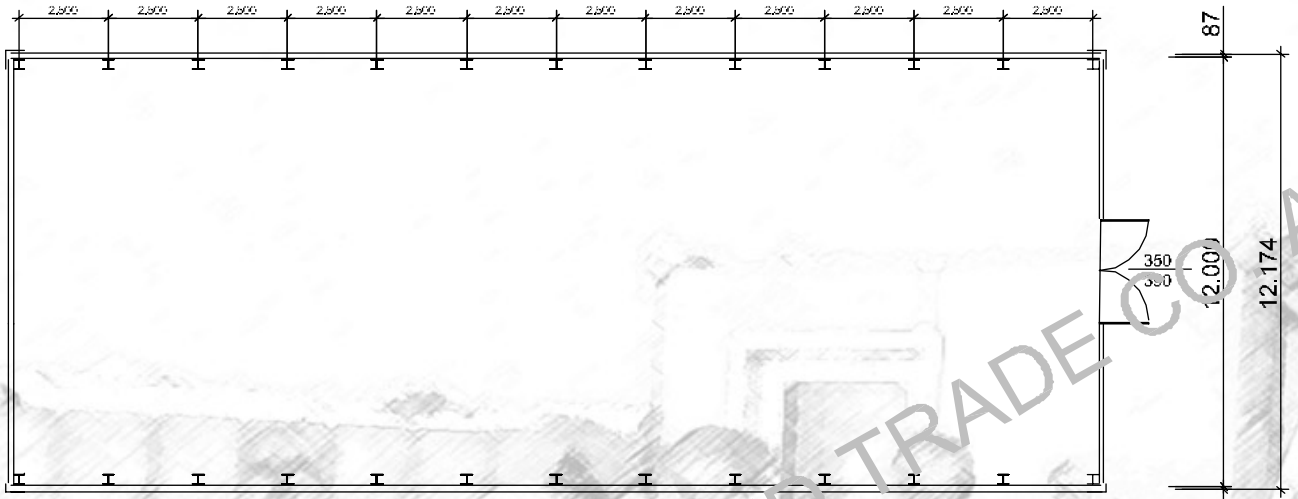

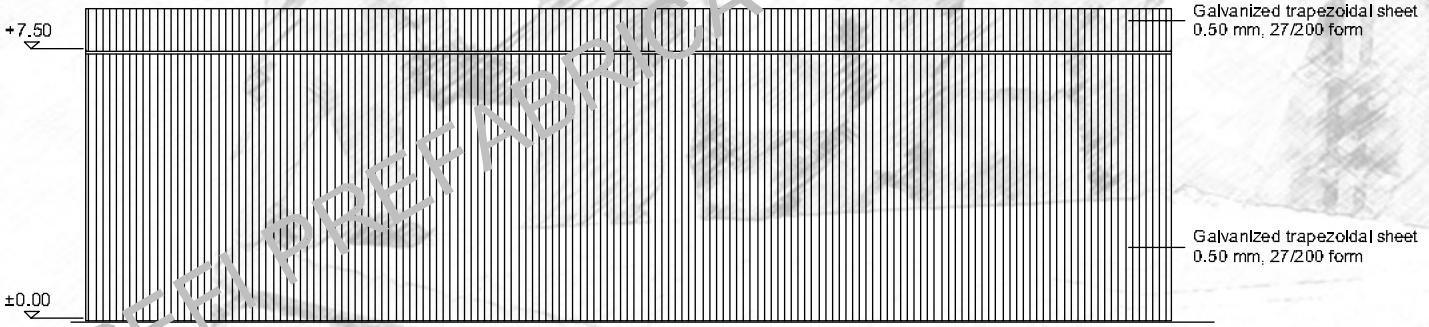

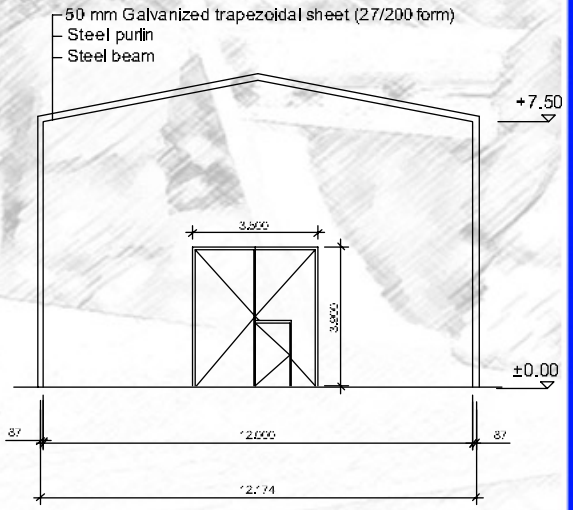

PREFI PREFABRICATED TRADE CO All rights reserved.

Prefi
PREFABRİK YAPI END. BİLİŞİM ve TİCARET LTD.ŞTİ.
Ankara - İstanbul Karayolu, 30. km
Akıncı Kavşağı, Kazan 06980 Ankara
Tel:90(312) 814 40 92(Pbx) Fax:90(312) 814 40 97
www.prefipref.com e-posta: prefi@ prefipref.com

ÇİZEN: DRAWN:	FİRMA /COMPANY:	BAŞLIK /TITLE: WAREHOUSE	m^2	
KONTROL: CHK:				
ONAYLAMA: APPROVAL:	TARİH/DATE:	REFERANS:	REV.NO:	SAYFA /PAGE: .....

PREFI PRE-ENGINEERED CAMP SITE BUILDINGS CO.

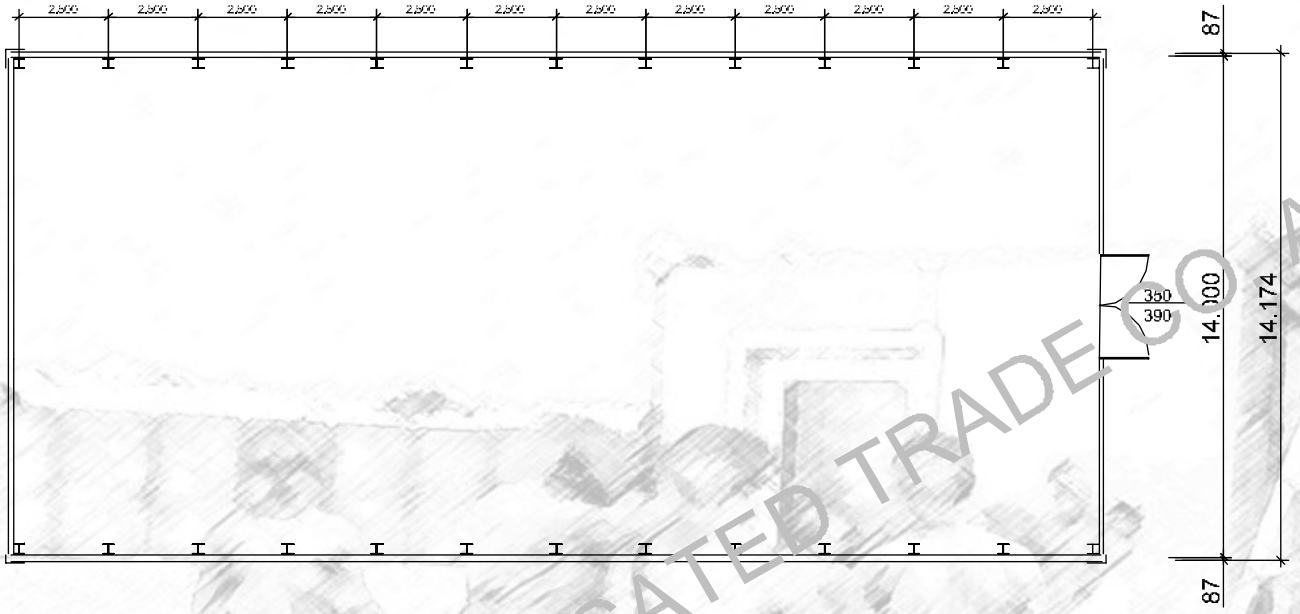

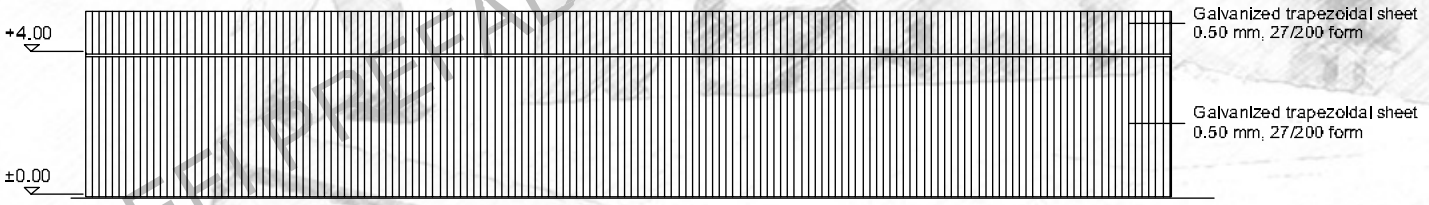

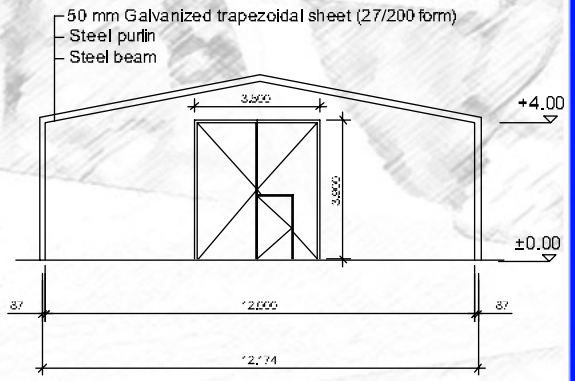

PREFI PREFABRICATED TRADE CO All rights reserved.

Prefi
PREFABRİK YAPI END. BİLİŞİM ve TİCARET LTD.ŞTİ.
Ankara - İstanbul Karayolu, 30. km
Akıncı Kavşağı, Kazan 06980 Ankara
Tel 90(312) 814 40 92(Pbx) Fax:90(312) 814 40 97
www.prefipref.com e-posta: prefi@ prefipref.com

ÇİZEN: DRAWN:	FİRMA /COMPANY:	BAŞLIK /TITLE: WAREHOUSE	m^2	
KONTROL: CHK:				
ONAYLAMA: APPROVAL:	TARİH/DATE:	REFERANS:	REV.NO:	SAYFA /PAGE: .....

PREFI PRE-ENGINEERED CAMP SITE BUILDINGS CO.

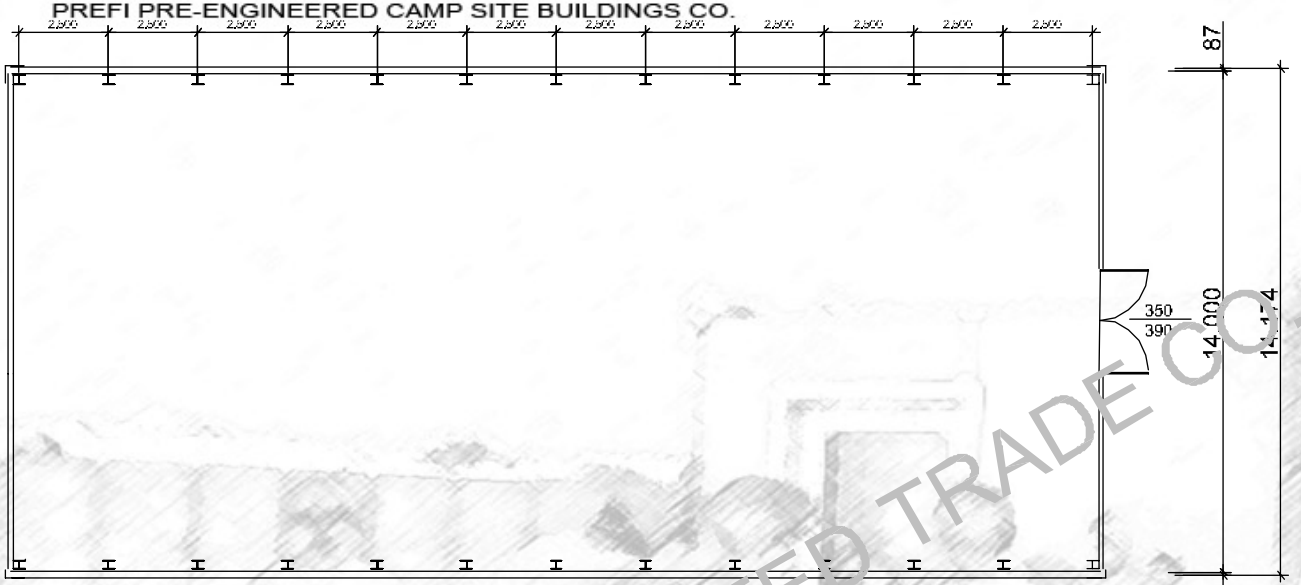

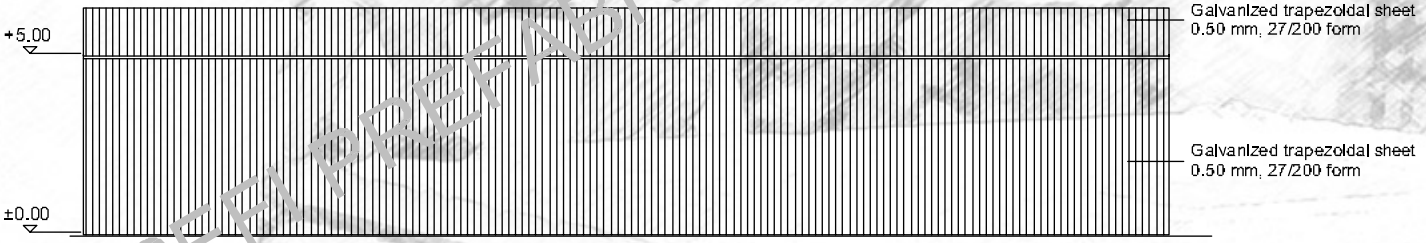

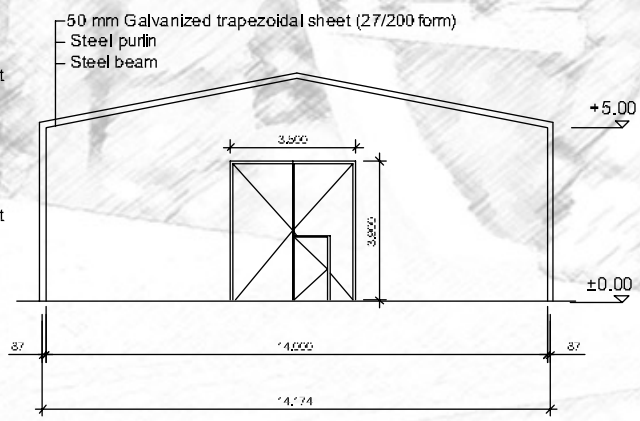

PREFI PRE-FABRICATED TRADE CO. All rights reserved.

Prefi
PREFABRİK YAPI END. BİLİŞİM ve TİCARET LTD.ŞTİ.
Ankara - İstanbul Karayolu, 30. km
Akıncı Kavşağı, Kazan 06980 Ankara
Tel 90(312) 814 40 92(Pbx) Fax:90(312) 814 40 97
www.prefipref.com e-posta: prefi@ prefipref.com

ÇİZEN: DRAWN:	FİRMA /COMPANY:	BAŞLIK /TITLE: WAREHOUSE	m^2	
KONTROL: CHK:				
ONAYLAMA: APPROVAL:	TARİH/DATE:	REFERANS:	REV.NO:	SAYFA /PAGE: .....

Prefi®

PREFI PRE-ENGINEERED CAMP SITE BUILDINGS CO.

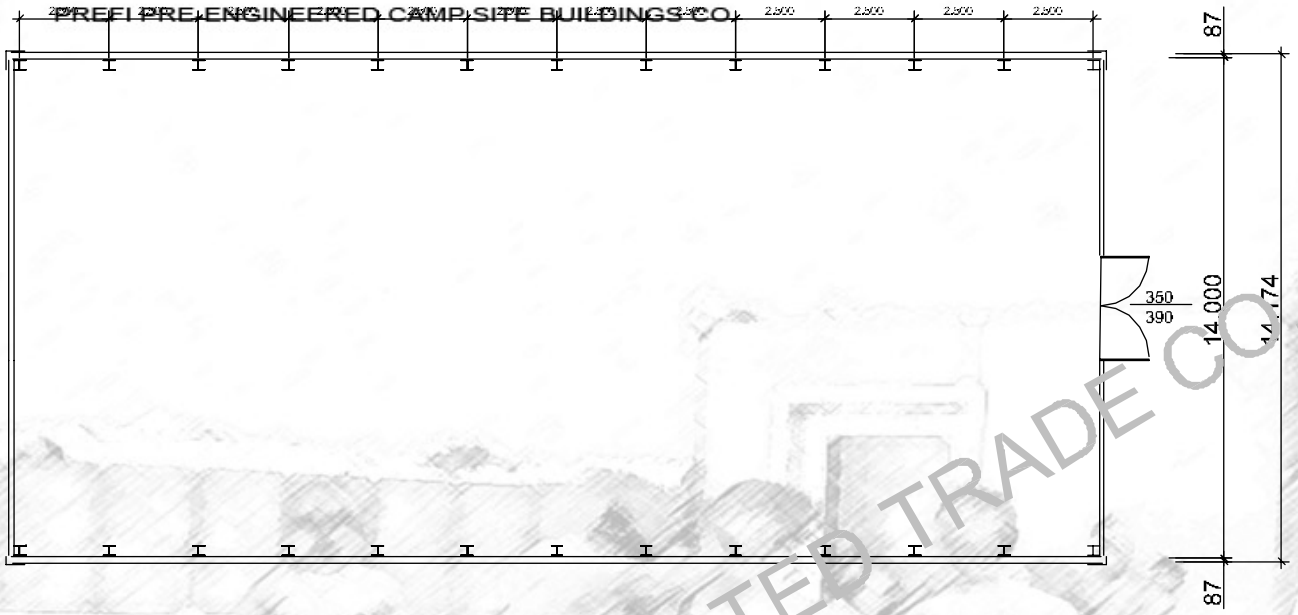

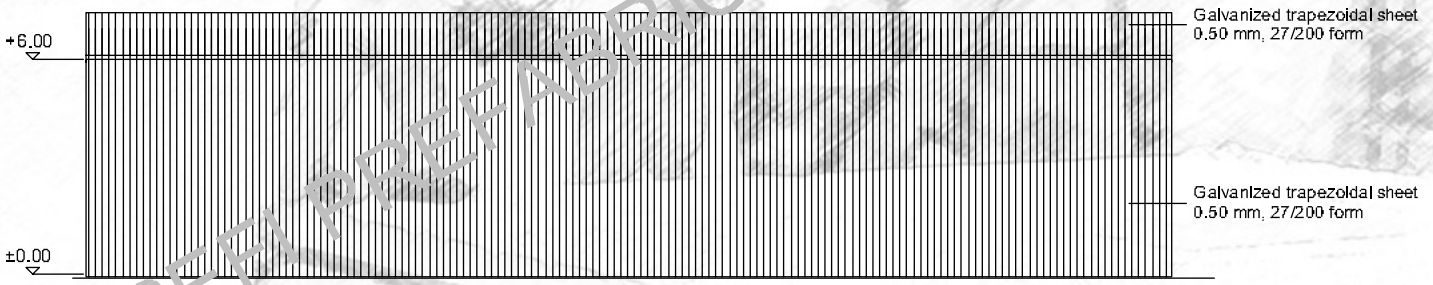

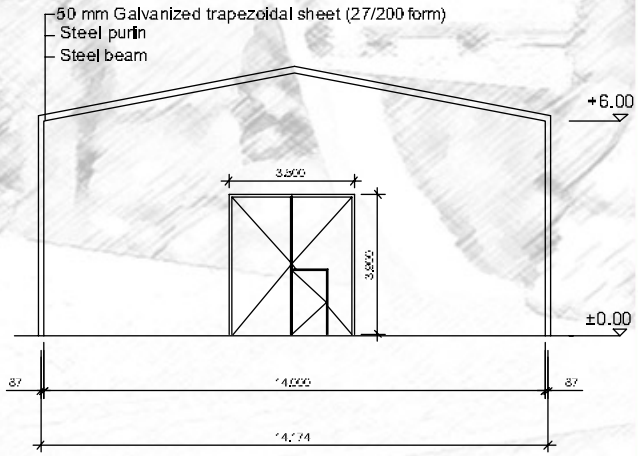

PREFI PREFABRICATED TRADE CO. All rights reserved.

Prefi
PREFABRİK YAPI END. BİLİŞİM ve TİCARET LTD.ŞTİ.
Ankara - İstanbul Karayolu, 30. km
Akıncı Kavşağı, Kazan 06980 Ankara
Tel 90(312) 814 40 92(Pbx) Fax:90(312) 814 40 97
www.prefipref.com e-posta: prefi@ prefipref.com

ÇİZEN: DRAWN:	FİRMA /COMPANY:	BAŞLIK /TITLE: WAREHOUSE		m^2 .....
KONTROL: CHK:				
ONAYLAMA: APPROVAL:	TARİH/DATE:	REFERANS:	REV.NO:	SAYFA /PAGE: .....

Prefi®

PREFI PRE-ENGINEERED CAMP SITE BUILDINGS CO.

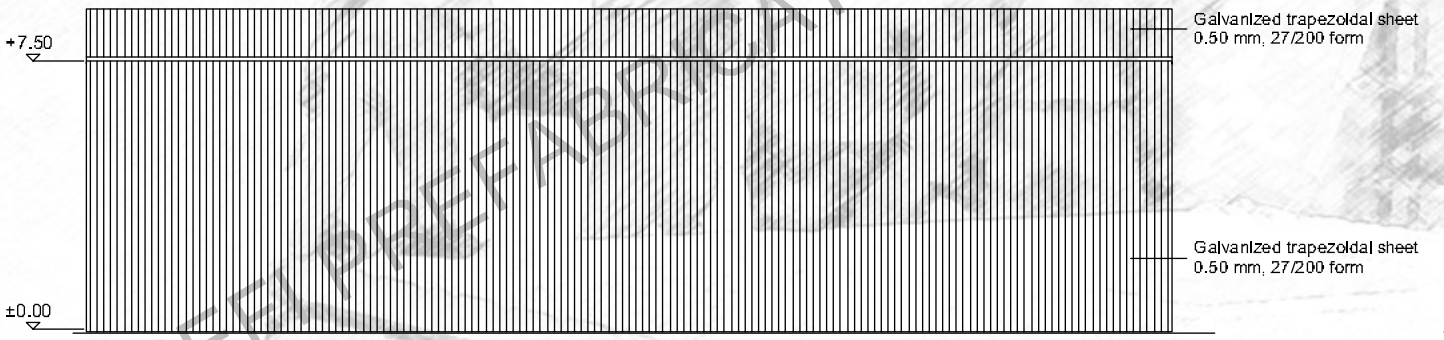

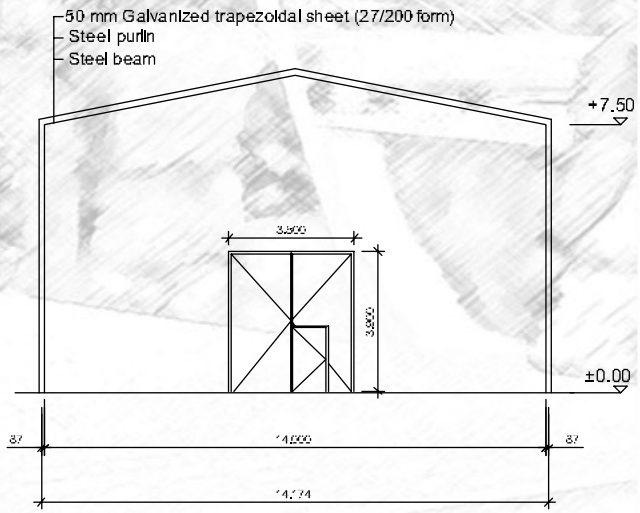

PREFI PREFABRICATED TRADE CO. All rights reserved.

Prefi
PREFABRİK YAPI END. BİLİŞİM ve TİCARET LTD.ŞTİ.
Ankara - İstanbul Karayolu, 30. km
Akıncı Kavşağı, Kazan 06980 Ankara
Tel 90(312) 814 40 92(Pbx) Fax:90(312) 814 40 97
www.prefipref.com e-posta: prefi@ prefipref.com

ÇİZEN: DRAWN:	FİRMA /COMPANY:	BAŞLIK /TITLE: WAREHOUSE	m^2	
KONTROL: CHK:				
ONAYLAMA: APPROVAL:	TARİH/DATE:	REFERANS:	REV.NO:	SAYFA /PAGE: .....

PREFI PRE-ENGINEERED CAMP SITE BUILDINGS CO.

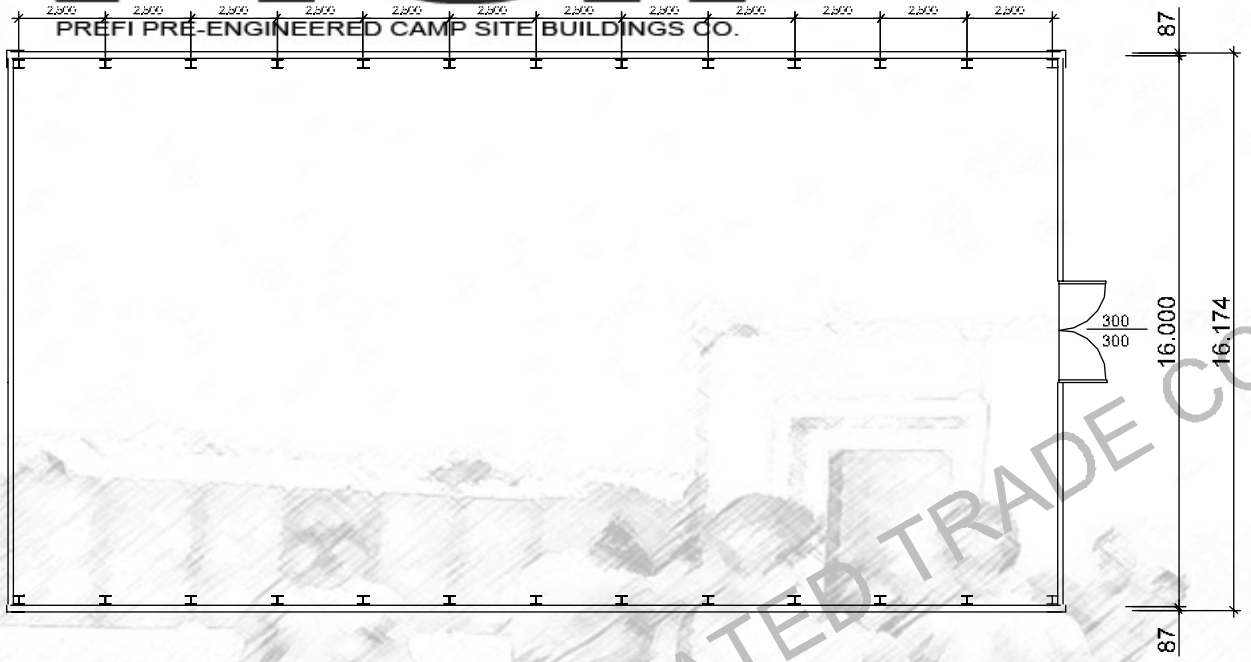

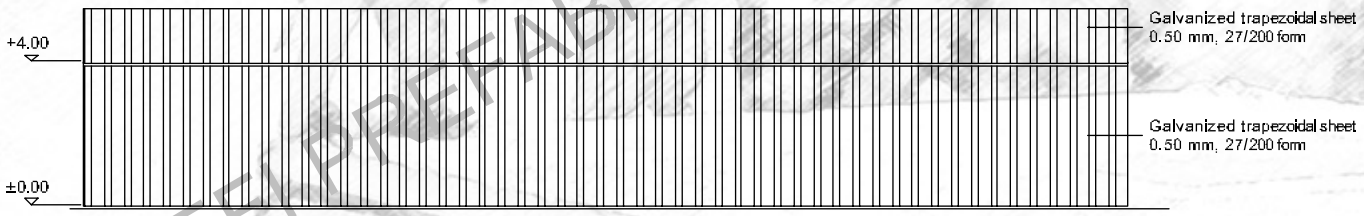

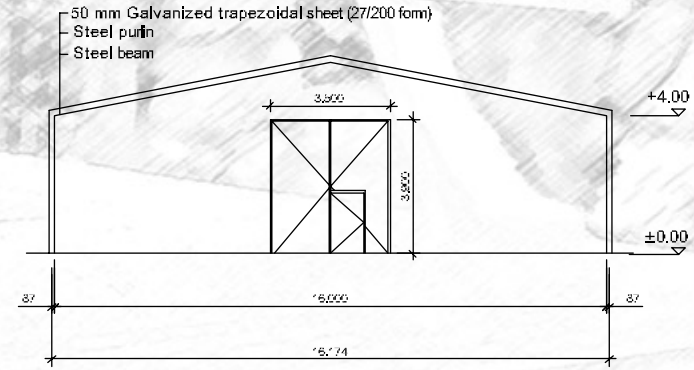

PREFI PREFABRICATED TRADE CO. All rights reserved.

Prefi
PREFABRİK YAPI END. BİLİŞİM ve TİCARET LTD.ŞTİ.
Ankara - İstanbul Karayolu, 30. km
Akıncı Kavşağı, Kazan 06980 Ankara
Tel:90(312) 814 40 92(Pbx) Fax:90(312) 814 40 97
www.prefipref.com e-posta: prefi@prefipref.com

ÇİZEN: DRAWN:	FİRMA /COMPANY:	BAŞLIK /TITLE: WAREHOUSE	m^2	
KONTROL: CHK:				
ONAYLAMA: APPROVAL:	TARİH/DATE:	REFERANS:	REV.NO:	SAYFA /PAGE: .....

Prefi®

PREFI PRE-ENGINEERED CAMP SITE BUILDINGS CO.

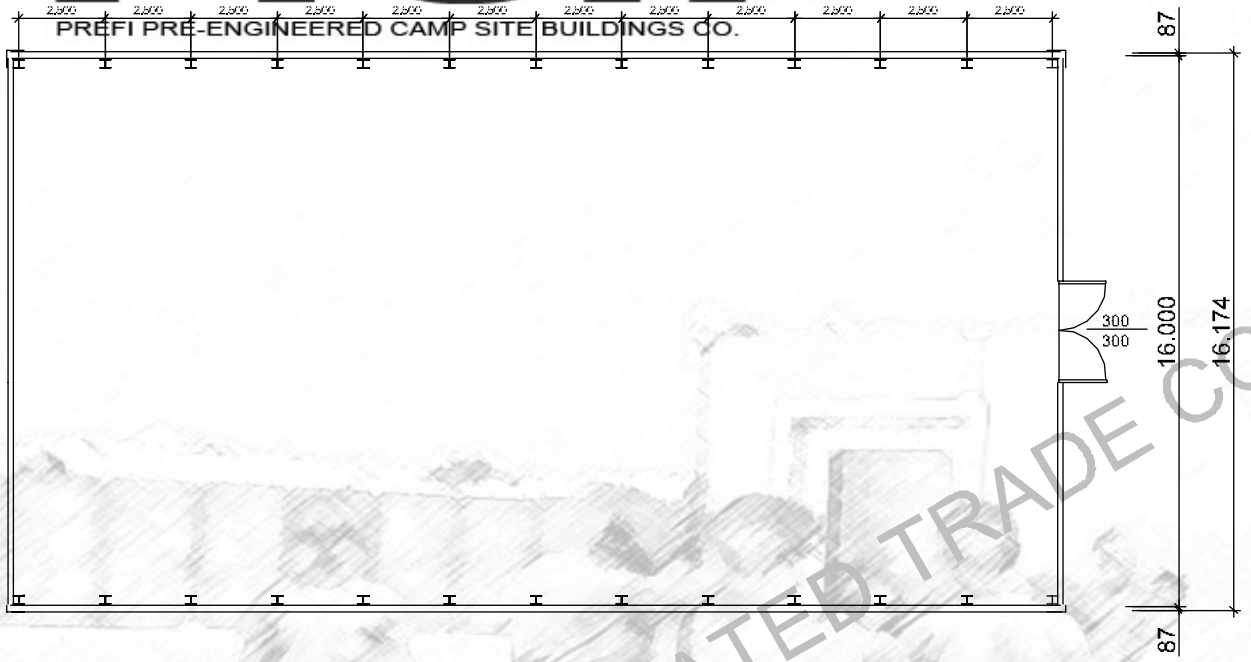

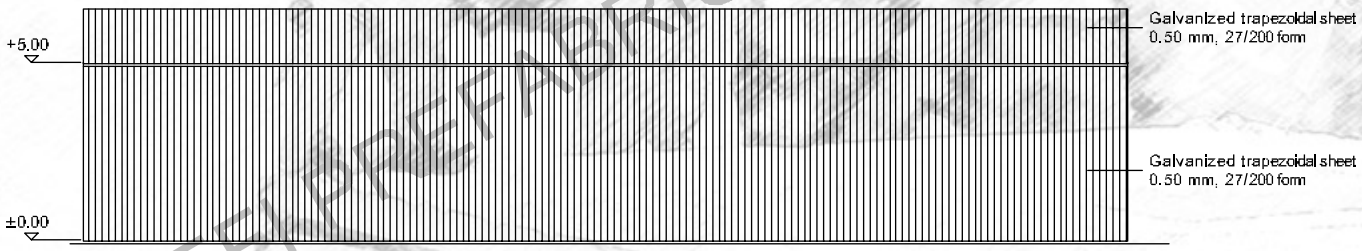

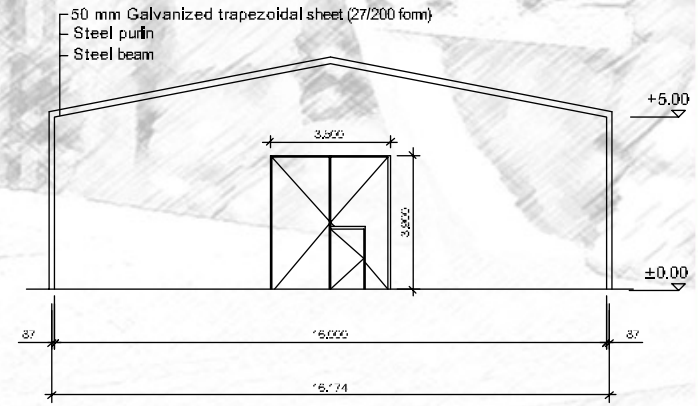

PREFI PREFABRICATED TRADE CO. All rights reserved.

Prefi
PREFABRİK YAPI END. BİLİŞİM ve TİCARET LTD.ŞTİ.
Ankara - İstanbul Karayolu, 30. km
Akıncı Kavşağı, Kazan 06980 Ankara
Tel:90(312) 814 40 92(Pbx) Fax:90(312) 814 40 97
www.prefipref.com e-posta: prefi@prefipref.com

ÇİZEN: DRAWN:	FİRMA /COMPANY:	BAŞLIK /TITLE: WAREHOUSE		m^2 .....
KONTROL: CHK:				
ONAYLAMA: APPROVAL:	TARİH/DATE:	REFERANS:	REV.NO:	SAYFA /PAGE: .....

Prefi®

PREFI PRE-ENGINEERED CAMP SITE BUILDINGS CO.

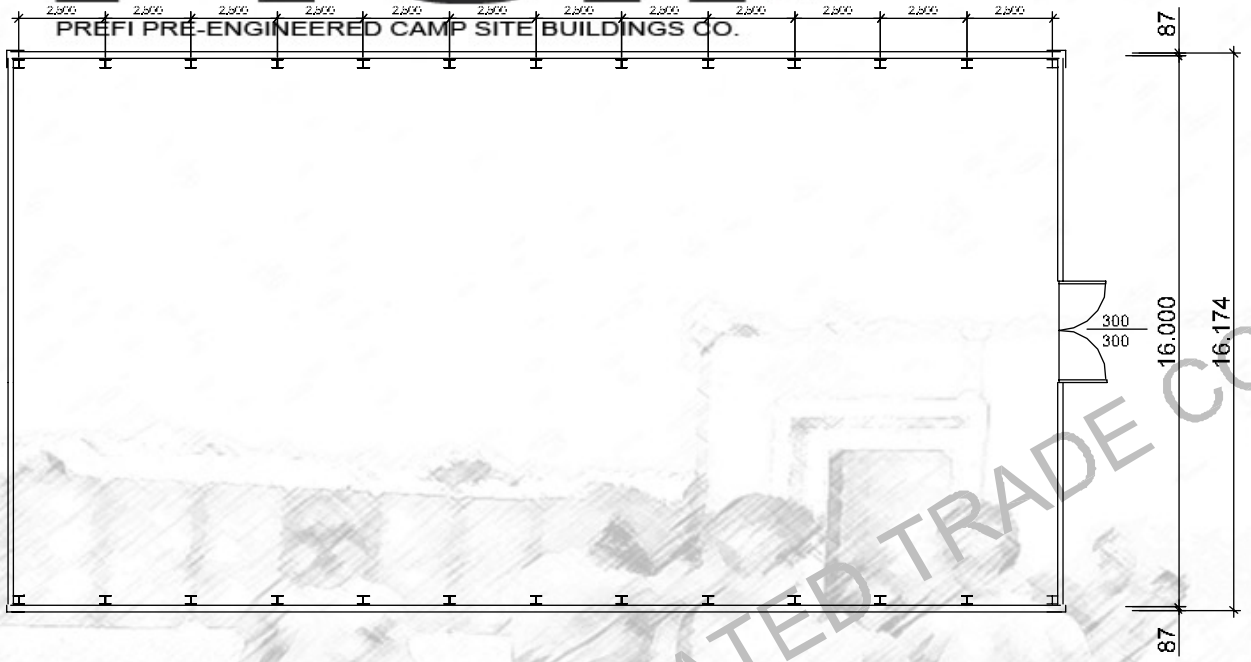

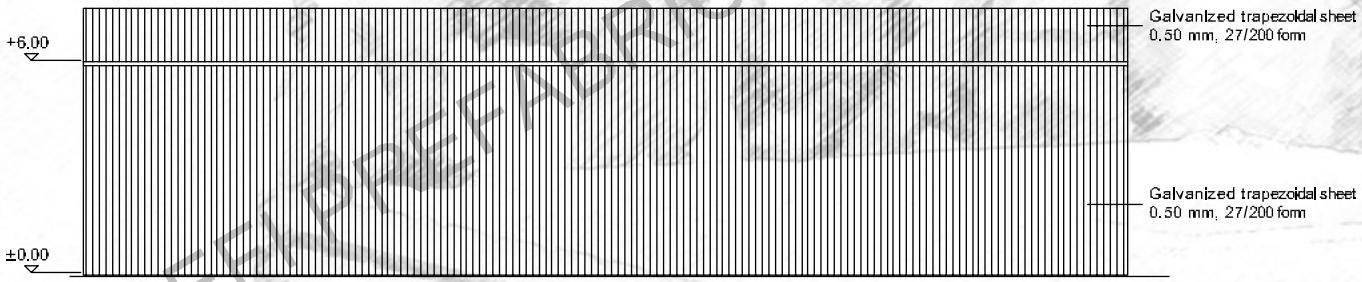

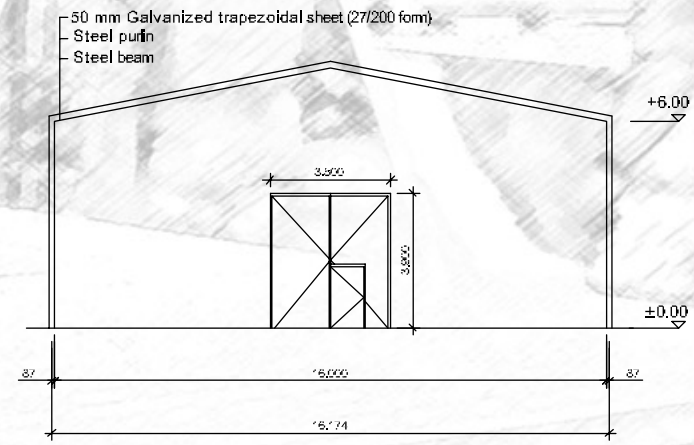

PREFI PREFABRICATED TRADE CO. All rights reserved.

Prefi
PREFABRİK YAPI END. BİLİŞİM ve TİCARET LTD.ŞTİ.
Ankara - İstanbul Karayolu, 30. km
Akıncı Kavşağı, Kazan 06980 Ankara
Tel:90(312) 814 40 92(Pbx) Fax:90(312) 814 40 97
www.prefipref.com e-posta: prefi@prefipref.com

ÇİZEN: DRAWN:	FİRMA /COMPANY:	BAŞLIK /TITLE: WAREHOUSE		m^2 .....
KONTROL: CHK:				
ONAYLAMA: APPROVAL:	TARİH/DATE:	REFERANS:	REV.NO:	SAYFA /PAGE: .....

PREFI PRE-ENGINEERED CAMP SITE BUILDINGS CO.

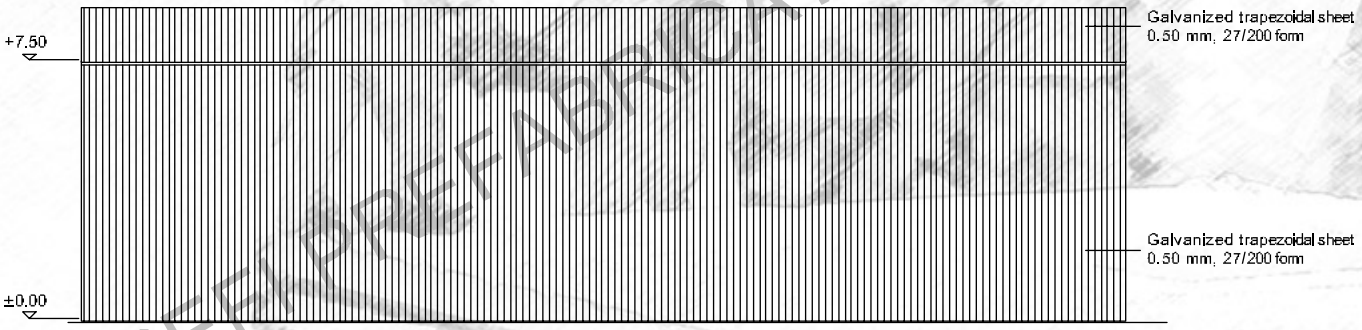

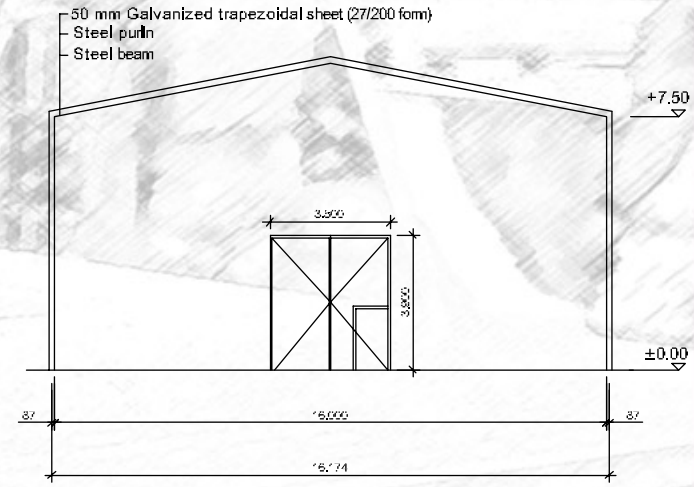

PREFI PREFABRICATED TRADE CO. All rights reserved.

Prefi
PREFABRİK YAPI END. BİLİŞİM ve TİCARET LTD.ŞTİ.
Ankara - İstanbul Karayolu, 30. km
Akıncı Kavşağı, Kazan 06980 Ankara
Tel:90(312) 814 40 92(Pbx) Fax:90(312) 814 40 97
www.prefipref.com e-posta: prefi@prefipref.com

ÇİZEN: DRAWN:	FİRMA /COMPANY:	BAŞLIK /TITLE: WAREHOUSE	m^2	
KONTROL: CHK:				
ONAYLAMA: APPROVAL:	TARİH/DATE:	REFERANS:	REV.NO:	SAYFA /PAGE: .....

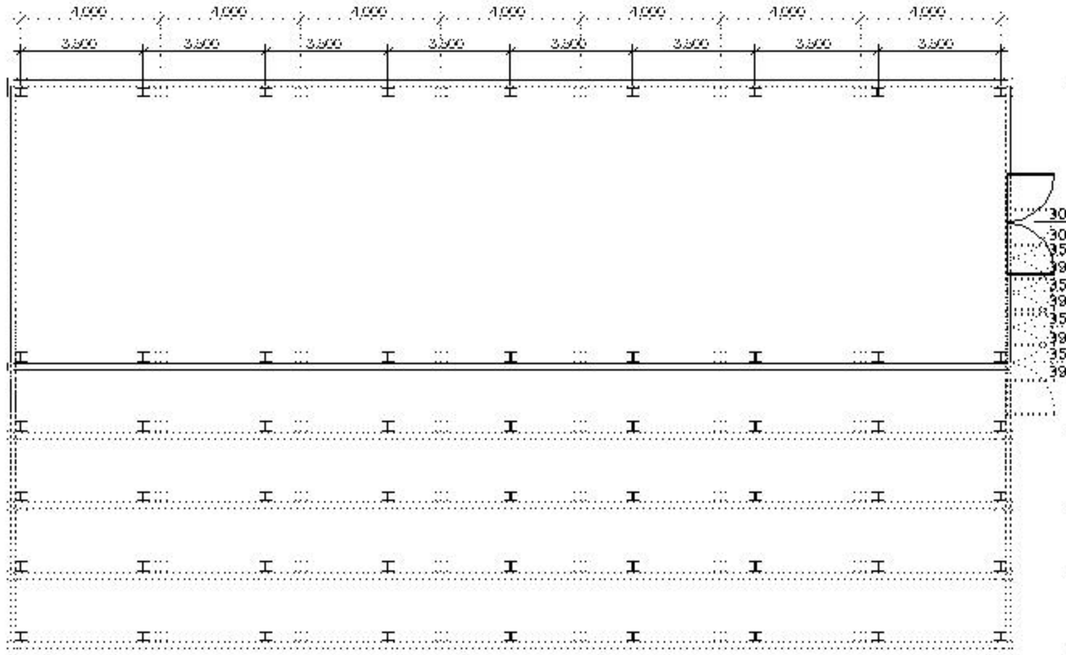

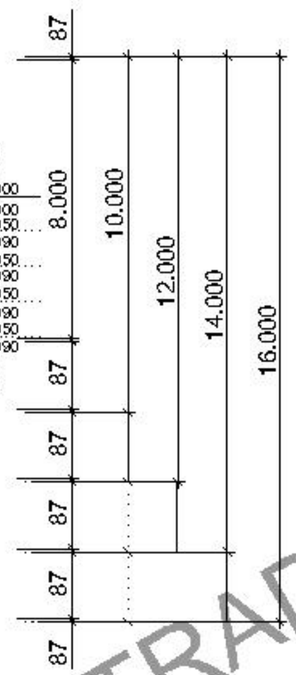

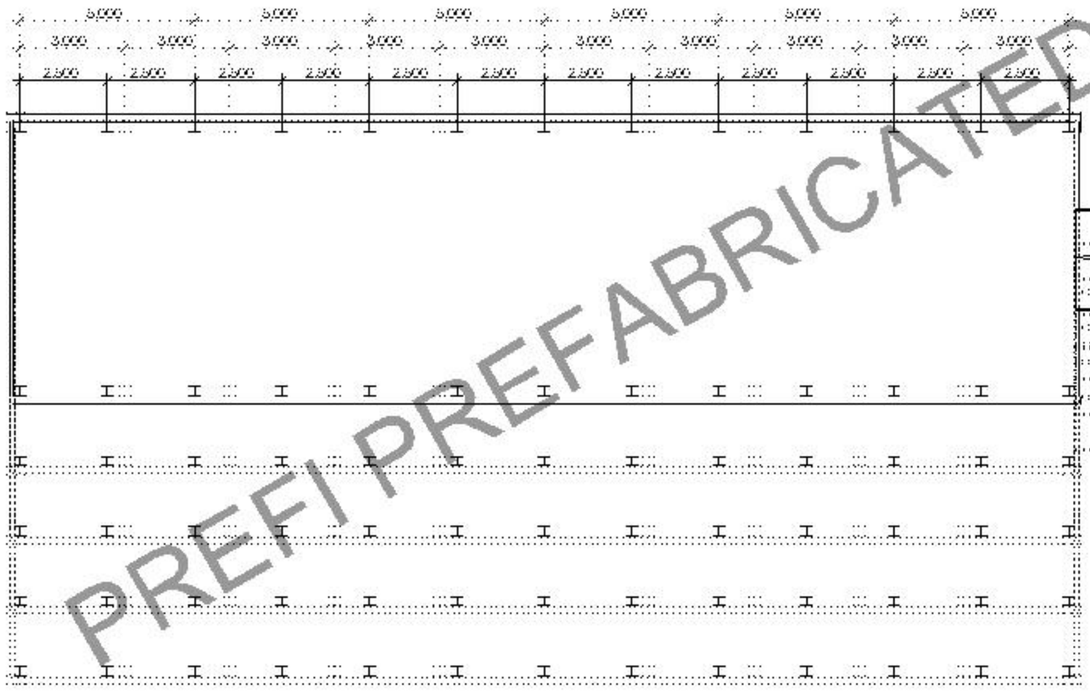

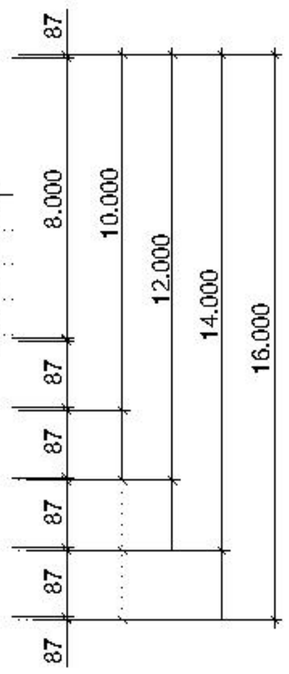

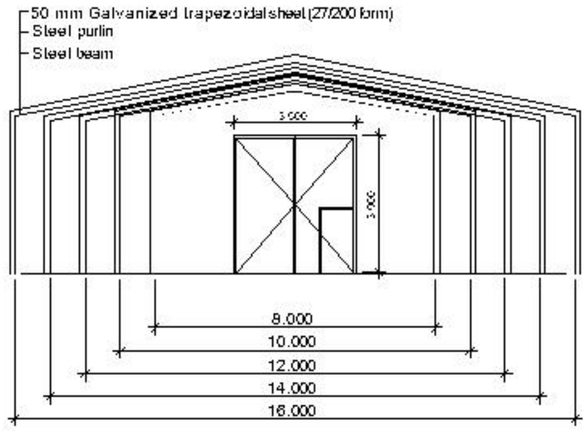

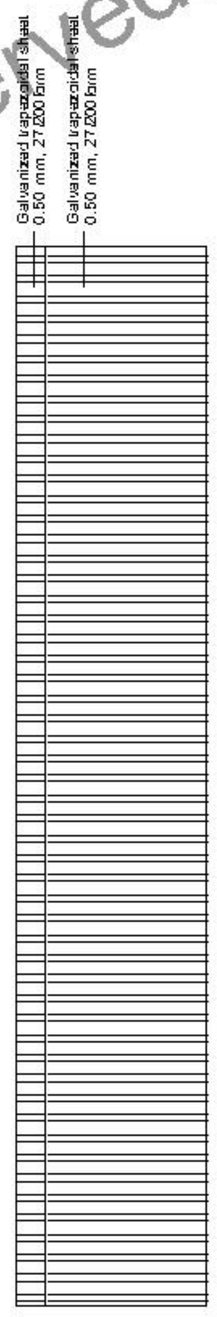

PREFI PREFABRICATED TRADE CO. All rights reserved.

Prefi
PREFABRİK YAPI END. BİLİŞİM ve TİCARET LTD.ŞTİ.
Ankara - İstanbul Karayolu, 30. km
Akıncı Kavşağı, Kazan 06980 Ankara
Tel:90(312) 814 40 92(Pbx) Fax:90(312) 814 40 97
www.prefipref.com e posta: prefi@prefipref.com

ÇİZEN: DRAWN:	FİRMA /COMPANY:	BAŞLIK /TITLE: WAREHOUSE	m^2 .....
KONTROL: CHK:			
ONAYLAMA: APPROVAL: HAKKI VAKUR YILMAZYIGIT	TARİH/DATE: 2006	REFERANS:	REV.NO:
			SAYFA /PAGE: .....

TR-7.7.1/B

Prefi®

PREFI PRE-ENGINEERED CAMP SITE BUILDINGS CO.

ÇELİK KONSTRÜKSYON PRİZMATİK DEPO YAPILARI
ŞARTNAMELER

PREFİ PREFABRİK YAPI ENDÜSTRİ BİLİŞİM VE TİCARET LTD.ŞTİ.

PREFİ PREFABRİK YAPI ENDÜSTRİ BİLİŞİM VE TİC.LTD.ŞTİ.

27/200 FORMLU TRAPEZOİDAL GALVANİZLİ SAC KAPLAMALI YALITIMSIZ DEPO BİNASI TEKNİK ŞARTNAMESİ

Yükseklikler, Projede Gösterilmektedir.

GENEL	Önüretimli, çelik konstrüksiyon binalarımız; zayiatsız sökülebilir olup defalarca yeniden montaj özelliklerine sahiptir. Montajda kullanılan somun ve civatalar galvanizlidir. Temel planı Prefi tarafından verilecek, betonarme temel kaide ve ankrajları Alıcı Firma tarafından yapılacaktır. Montajın başarılı olarak tamamlanabilmesi için temel kaidenin düzgün, terazisinde ve ölçülerine uygun olarak yapılması gerekmektedir.			
GARANTİ	İmalat hatalarına karşı 1 yıl garantilidir (Kullanıcı hataları garanti kapsamı dışındadır).			
YÜKLER	Rüzgar yükü= 50 kg/m2, Kar yükü= 75 kg/m2			
KİRİŞ AÇIKLIĞI	Projede gösterilmektedir.			
AKS ARALIKLARI	Projede gösterilmektedir.			
OMUZ YÜKSEKLİĞİ	Projede gösterilmektedir.			
TAŞIYICI SİSTEM	Konstrüksiyonun ana elemanı, iki kolon ve iki kirişten oluşan taşıyıcı çerçevedir. Diğer elemanlar ise ana çerçevenin tamamlayıcı elemanları olan **çelik aşıklar** dır. Rüzgar bağlantıları yapılmış olarak teslim edilirler. Kolonların zemine bağlantısı ankraj plakaları ile sağlanır.			
AŞIKLAR	Statik hesaplarımıza bağlı değişmekle birlikte;			
	ÇATI AŞIKLARI	Var, Statik Hesaplarımızla, uygun malzeme uygulanmıştır.		
	CEPHE AŞIKLARI	Var, Statik Hesaplarımızla, uygun malzeme uygulanmıştır.		
ÇAPRAZLAR	Statik hesaplarımıza bağlı değişmekle birlikte;			
	ÇATI CROSSLARI	Var, Statik Hesaplarımızla, uygun malzeme uygulanmıştır.		
	CEPHE CROSSLARI	Var, Statik Hesaplarımızla, uygun malzeme uygulanmıştır.		
BOYA	TAŞIYICI ELEMANLAR	Tüm çelik konstrüksiyon astar boyalı teslim edilecektir.		
	KAPATMA ELEMANLARI	RAL 9002 Fırın boyalıdır.		
	BİRLEŞİM KAPATMALARI	RAL 9002 Fırın boyalıdır.		
ÇATI VE CEPHE KAPLAMASI	0.50 mm. kalınlığında 27 mm hadve derinliğinde, sıcak daldırma, boyasız, trapezoidal kesitli galvanize sac levhadır. Çelik aşıklara aluminyum kauçuklu matkap uçlu trifon vidalarla tespit edilirler.			
KAPILAR	ANA KAPI EBATLARI	3,5m x 3.9m boyutlarında, Çift Kanatlı dışa açılımlı kapıdır		
	SERVİS KAPISI EBATLARI	1m x 2m boyutlarında servis kapısı Ana kapı içinde bulunur.		
	ADETLER	Projede gösterilmektedir.		
AYDINLATMA (DOĞAL)	Uzun kenarlarda 60 cm yüksekliğinde şeffaf levha kullanılacaktır.			
ELEKTRİK TESİSATI	PRİZ SORTİLERİ	Teklifimize dahil değildir.		
	AYDINLATMA ARMATÜRLERİ	Teklifimize dahil değildir.		
	ANA PANO	Teklifimize dahil değildir.		
	TOPRAKLAMA	Teklifimize dahil değildir.		
YER DÖŞEMESİ*	Teklifimize dahil değildir.			
BETON TEMELLER	En az 1 Tırın, Depo alanına gireceği düşünülerek, Min:15cm C20 Beton atmanız önerilir.			
ANKRAJ İŞLERİ	ANKRAJ PLAKALARI	Teklifimize dahil değildir.		
	ANKRAJ ÇUBUKLARI	Teklifimize dahil değildir.		
MEKANİK TESİSAT SİSTEMLER	ISITMA SİSTEMLERİ	ELEKTRİKLİ ISITICILAR	-	
		İHTİYAÇ DUYULAN BTU	-	
		KLİMA GÜCÜ BTU	-	
		KLİMA ADEDİ	-	
	SOĞUTMA SİSTEMLERİ	İHTİYAÇ DUYULAN BTU	-	
		KLİMA GÜCÜ BTU	-	
		KLİMA ADEDİ	-	
		DEEP FREEZE BTU	-	
İÇ DUVAR BÖLME	Karkas Yapısı (KTP)	-		
	Karkas Kaplama Levhası	-		
	Yükseklik (h.)	-		
	Tavan	-		
SIHHİ TESİSAT	-			

* Kullanılan tüm malzemeler TSE'lidir.

ÇATI ve CEPHE KAPLAMASI 40KG/M³ POLİÜRETAN DOLGULU LEVHA SANDVİÇ PANEL YALITIMLI DEPO YAPISI TEKNİK ŞARTNAMESİ

Yükseklikler, Projede Gösterilmektedir.

GENEL	Önüretimli, çelik konstrüksiyon binalarımız; zayiatsız sökülebilir olup defalarca yeniden montaj özelliklerine sahiptir. Montajda kullanılan somun ve civatalar galvanizlidir. Temel planı Prefi tarafından verilecek, betonarme temel kaide ve ankrajları Alıcı Firma tarafından yapılacaktır. Montajın başarılı olarak tamamlanabilmesi için temel kaidenin düzgün, terazisinde ve ölçülerine uygun olarak yapılması gerekmektedir.			
GARANTİ	İmalat hatalarına karşı 1 yıl garantilidir (Kullanıcı hataları garanti kapsamı dışındadır).			
YÜKLER	Rüzgar yükü= 50 kg/m2, Kar yükü= 75 kg/m2			
KİRİŞ AÇIKLIĞI	Projede gösterilmektedir.			
AKS ARALIKLARI	Projede gösterilmektedir.			
OMUZ YÜKSEKLİĞİ	Projede gösterilmektedir.			
TAŞIYICI SİSTEM	Konstrüksiyonun ana elemanı, iki kolon ve iki kirişten oluşan taşıyıcı çerçevedir. Diğer elemanlar ise ana çerçevenin tamamlayıcı elemanları olan çelik aşıklar dır. Rüzgar bağlantıları yapılmış olarak teslim edilirler. Kolonların zemine bağlantısı ankraj plakaları ile sağlanır.			
AŞIKLAR	Statik hesaplarımıza bağlı değişmekle birlikte;			
	ÇATI AŞIKLARI	Minimum 40*60*1,5 Kutu Profil kullanılmaktadır.		
	CEPHE AŞIKLARI	Minimum 40*60*1,5 Kutu Profil kullanılmaktadır.		
ÇAPRAZLAR	Statik hesaplarımıza bağlı değişmekle birlikte;			
	ÇATI CROSSLARI	Var, Statik Hesaplarımızla, uygun malzeme uygulanmıştır.		
	CEPHE CROSSLARI	Var, Statik Hesaplarımızla, uygun malzeme uygulanmıştır.		
BOYA	TAŞIYICI ELEMANLAR	Tüm çelik konstrüksiyon astar boyalı teslim edilecektir.		
	KAPATMA ELEMANLARI	RAL 9002 TOZ FIRIN boyalıdır.		
	BİRLEŞİM KAPATMALARI	RAL 9002 Fırın boyalıdır.		
ÇATI VE CEPHE KAPLAMASI	Üst (0,4 mm.) ve alt (0,45 mm.)kalınlığında yüzeyi fırın toz boyalı galvanize sac olup arasında poliüretan enjekte edilmiş yalıtım değeri 40kg/m3 olan levha paneller kullanılmaktadır. Çelik aşıklara aluminyum kauçuklu matkap uçlu trifon vidalarla tespit edilirler.			
KAPILAR	ANA KAPI EBATLARI	3,5m x 3.9m boyutlarında, Çift Kanatlı dışa açılımlı kapıdır		
	SERVİS KAPISI EBATLARI	1m x 2m boyutlarında servis kapısı Ana kapı içinde bulunur.		
	ADETLER	Projede gösterilmektedir.		
AYDINLATMA (DOĞAL)	Uzun kenarlarda 60 cm yüksekliğinde şeffaf levha kullanılacaktır.			
ELEKTRİK TESİSATI	PRİZ SORTİLERİ	Teklifimize dahil değildir.		
	AYDINLATMA ARMATÜRLERİ	Teklifimize dahil değildir.		
	ANA PANO	Teklifimize dahil değildir.		
	TOPRAKLAMA	Teklifimize dahil değildir.		
YER DÖŞEMESİ*	Teklifimize dahil değildir.			
BETON TEMELLER	En az 1 Tırın, Depo alanına gireceği düşünülerek, Min:15cm C20 Beton atmanız önerilir.			
ANKRAJ İŞLERİ	ANKRAJ PLAKALARI	Teklifimize dahil değildir.		
	ANKRAJ ÇUBUKLARI	Teklifimize dahil değildir.		
MEKANİK TESİSAT SİSTEMLER	ISITMA SİSTEMLERİ	ELEKTRİKLİ ISITICILAR	-	
		İHTİYAÇ DUYULAN BTU	-	
		KLİMA GÜCÜ BTU	-	
		KLİMA ADEDİ	-	
	SOĞUTMA SİSTEMLERİ	İHTİYAÇ DUYULAN BTU	-	
		KLİMA GÜCÜ BTU	-	
		KLİMA ADEDİ	-	
		DEEP FREEZE BTU	-	
İÇ DUVAR BÖLME	Karkas Yapısı (KTP)	-		
	Karkas Kaplama Levhası	-		
	Yükseklik (h.)	-		
	Tavan	-		
SIHHİ TESİSAT	-			

* Kullanılan tüm malzemeler TSE'lidir.